


# Allgemeine Fortschreibung des FNP für den Gemeindeverwaltungsverband Rauenberg - Gemeinde Malsch

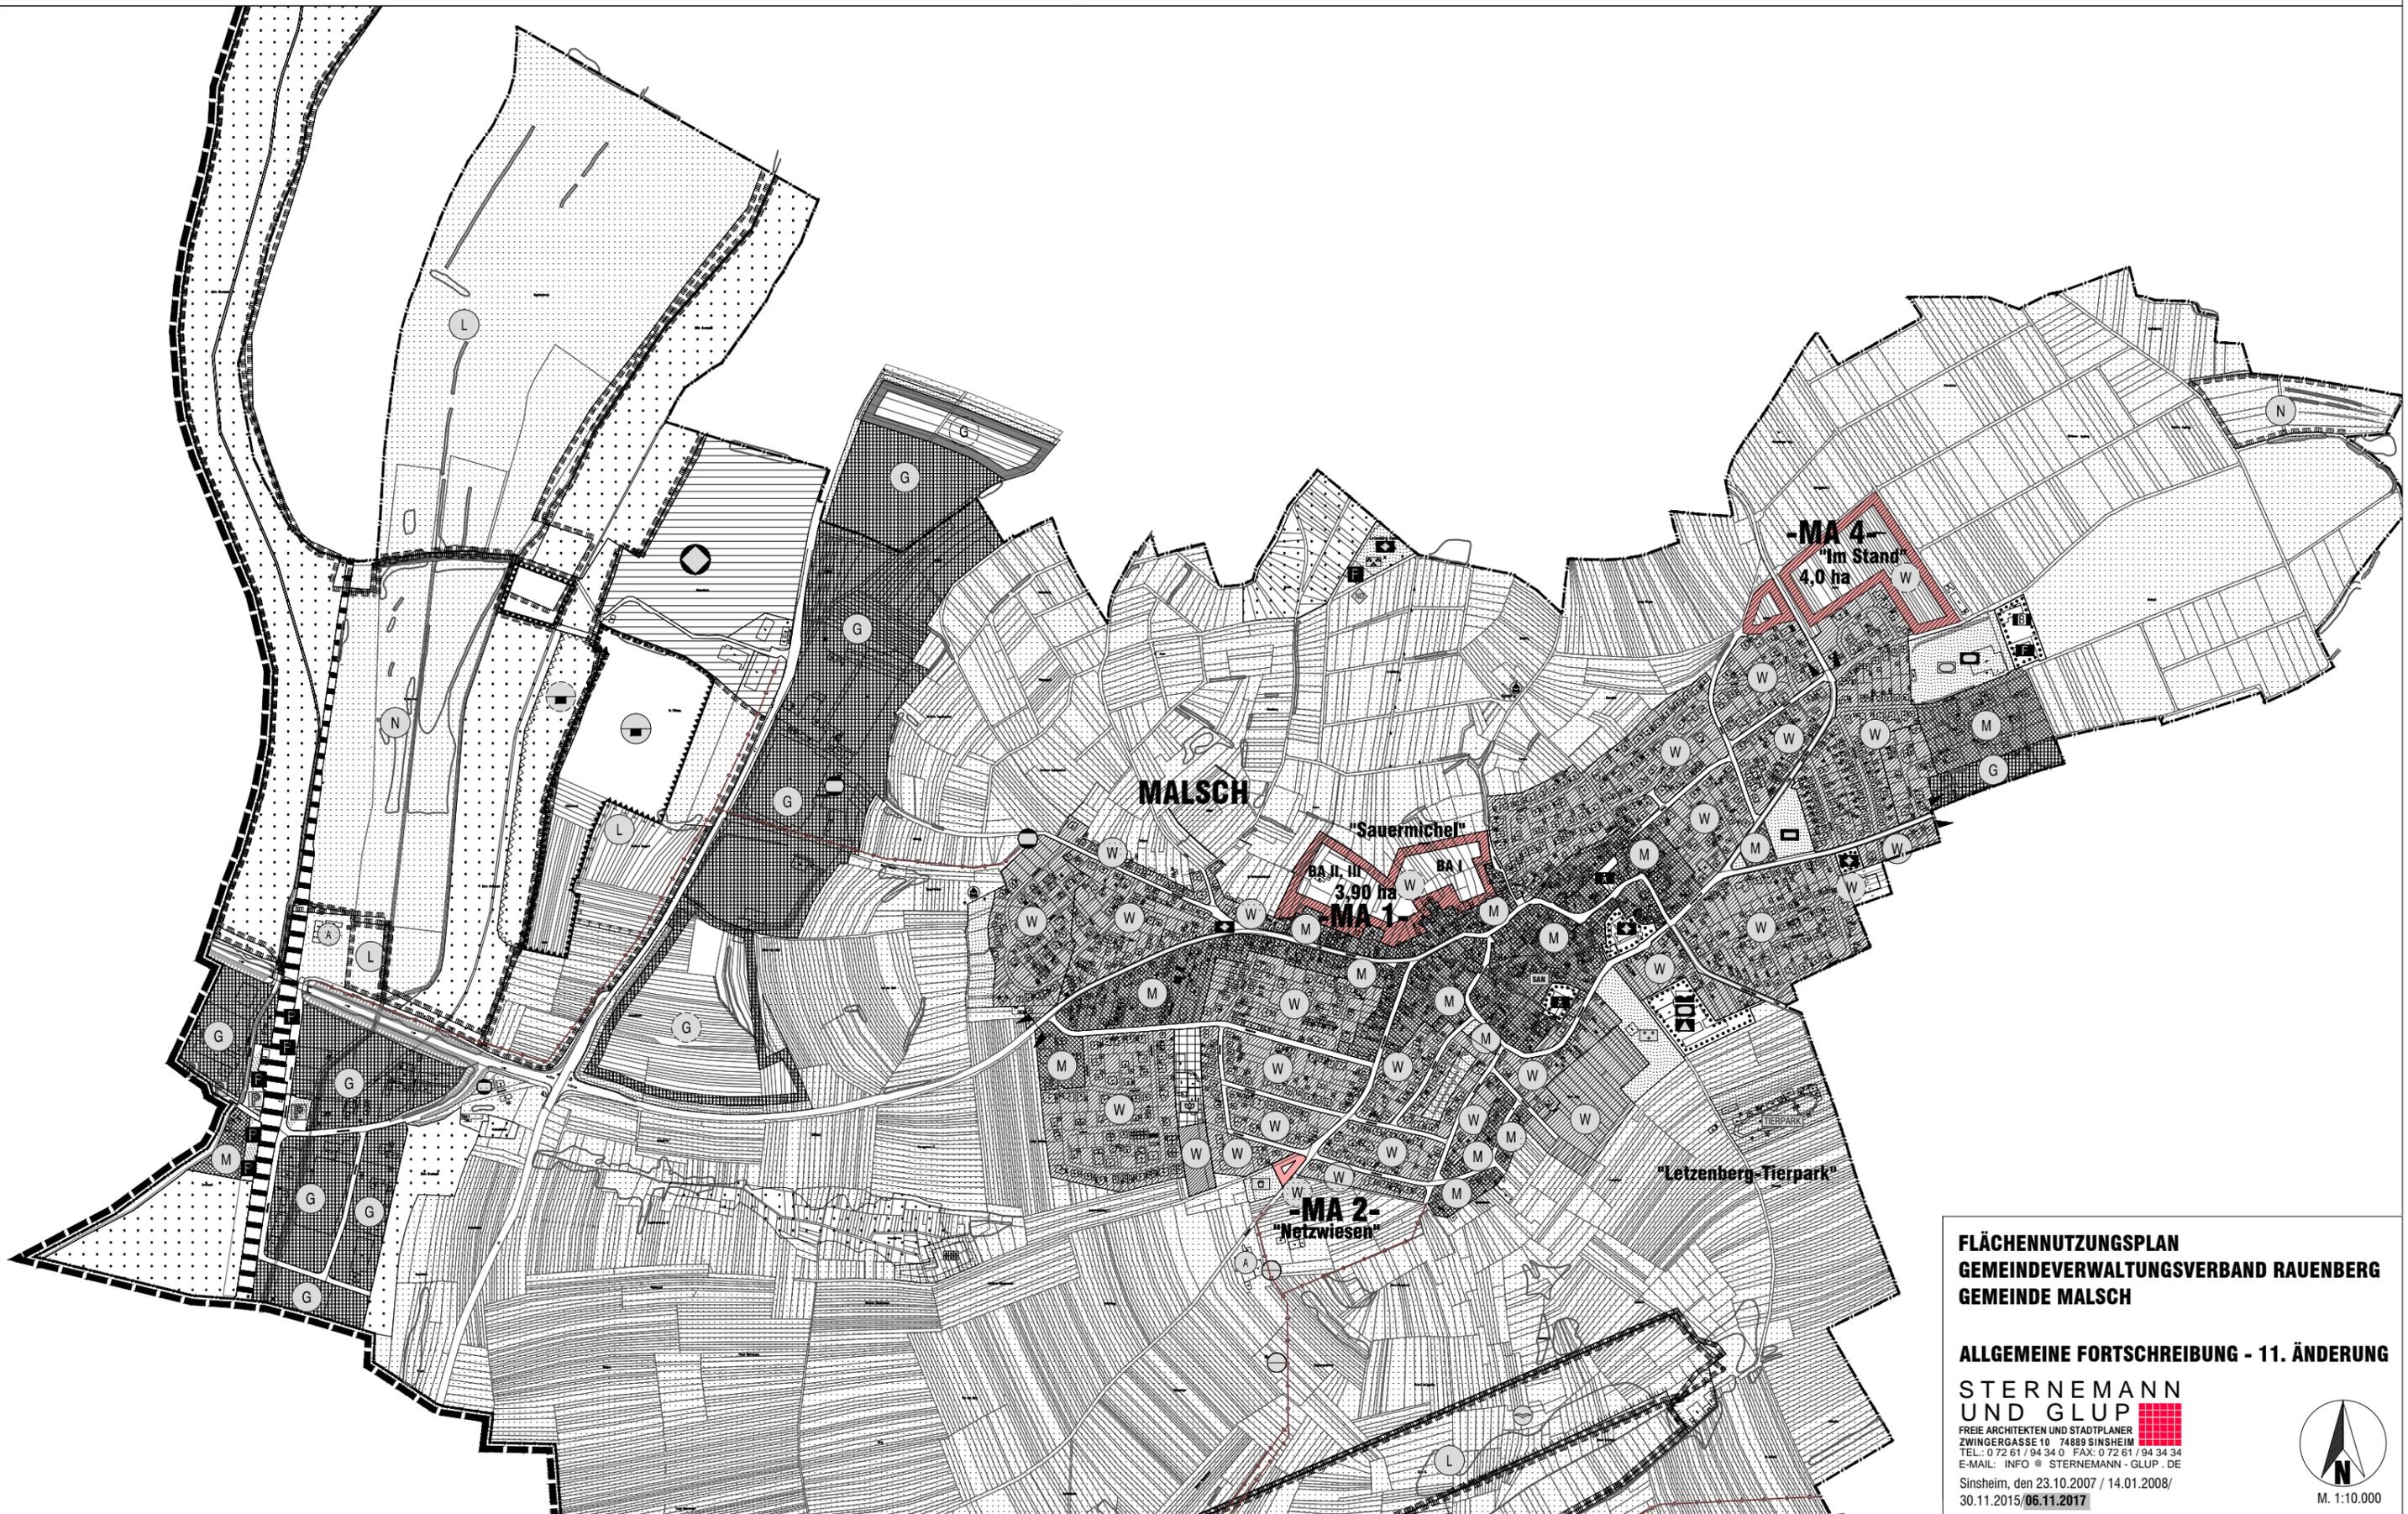

**FLÄCHENNUTZUNGSPLAN  
GEMEINDEVERWALTUNGSVERBAND RAUENBERG  
GEMEINDE MALSCH**

**ALLGEMEINE FORTSCHREIBUNG - 11. ÄNDERUNG**

**STERNEMANN  
UND GLUP** 

FREIE ARCHITEKTEN UND STADTPLANER  
ZWINGERGASSE 10 74889 SINSHEIM  
TEL.: 0 72 61 / 94 34 0 FAX: 0 72 61 / 94 34 34  
E-MAIL: INFO @ STERNEMANN - GLUP . DE

Sinsheim, den 23.10.2007 / 14.01.2008/  
30.11.2015 / 06.11.2017



M. 1:10.000