


# Allgemeine Fortschreibung des FNP für den Gemeindeverwaltungsverband Rauenberg - Gemeinde Mühlhausen

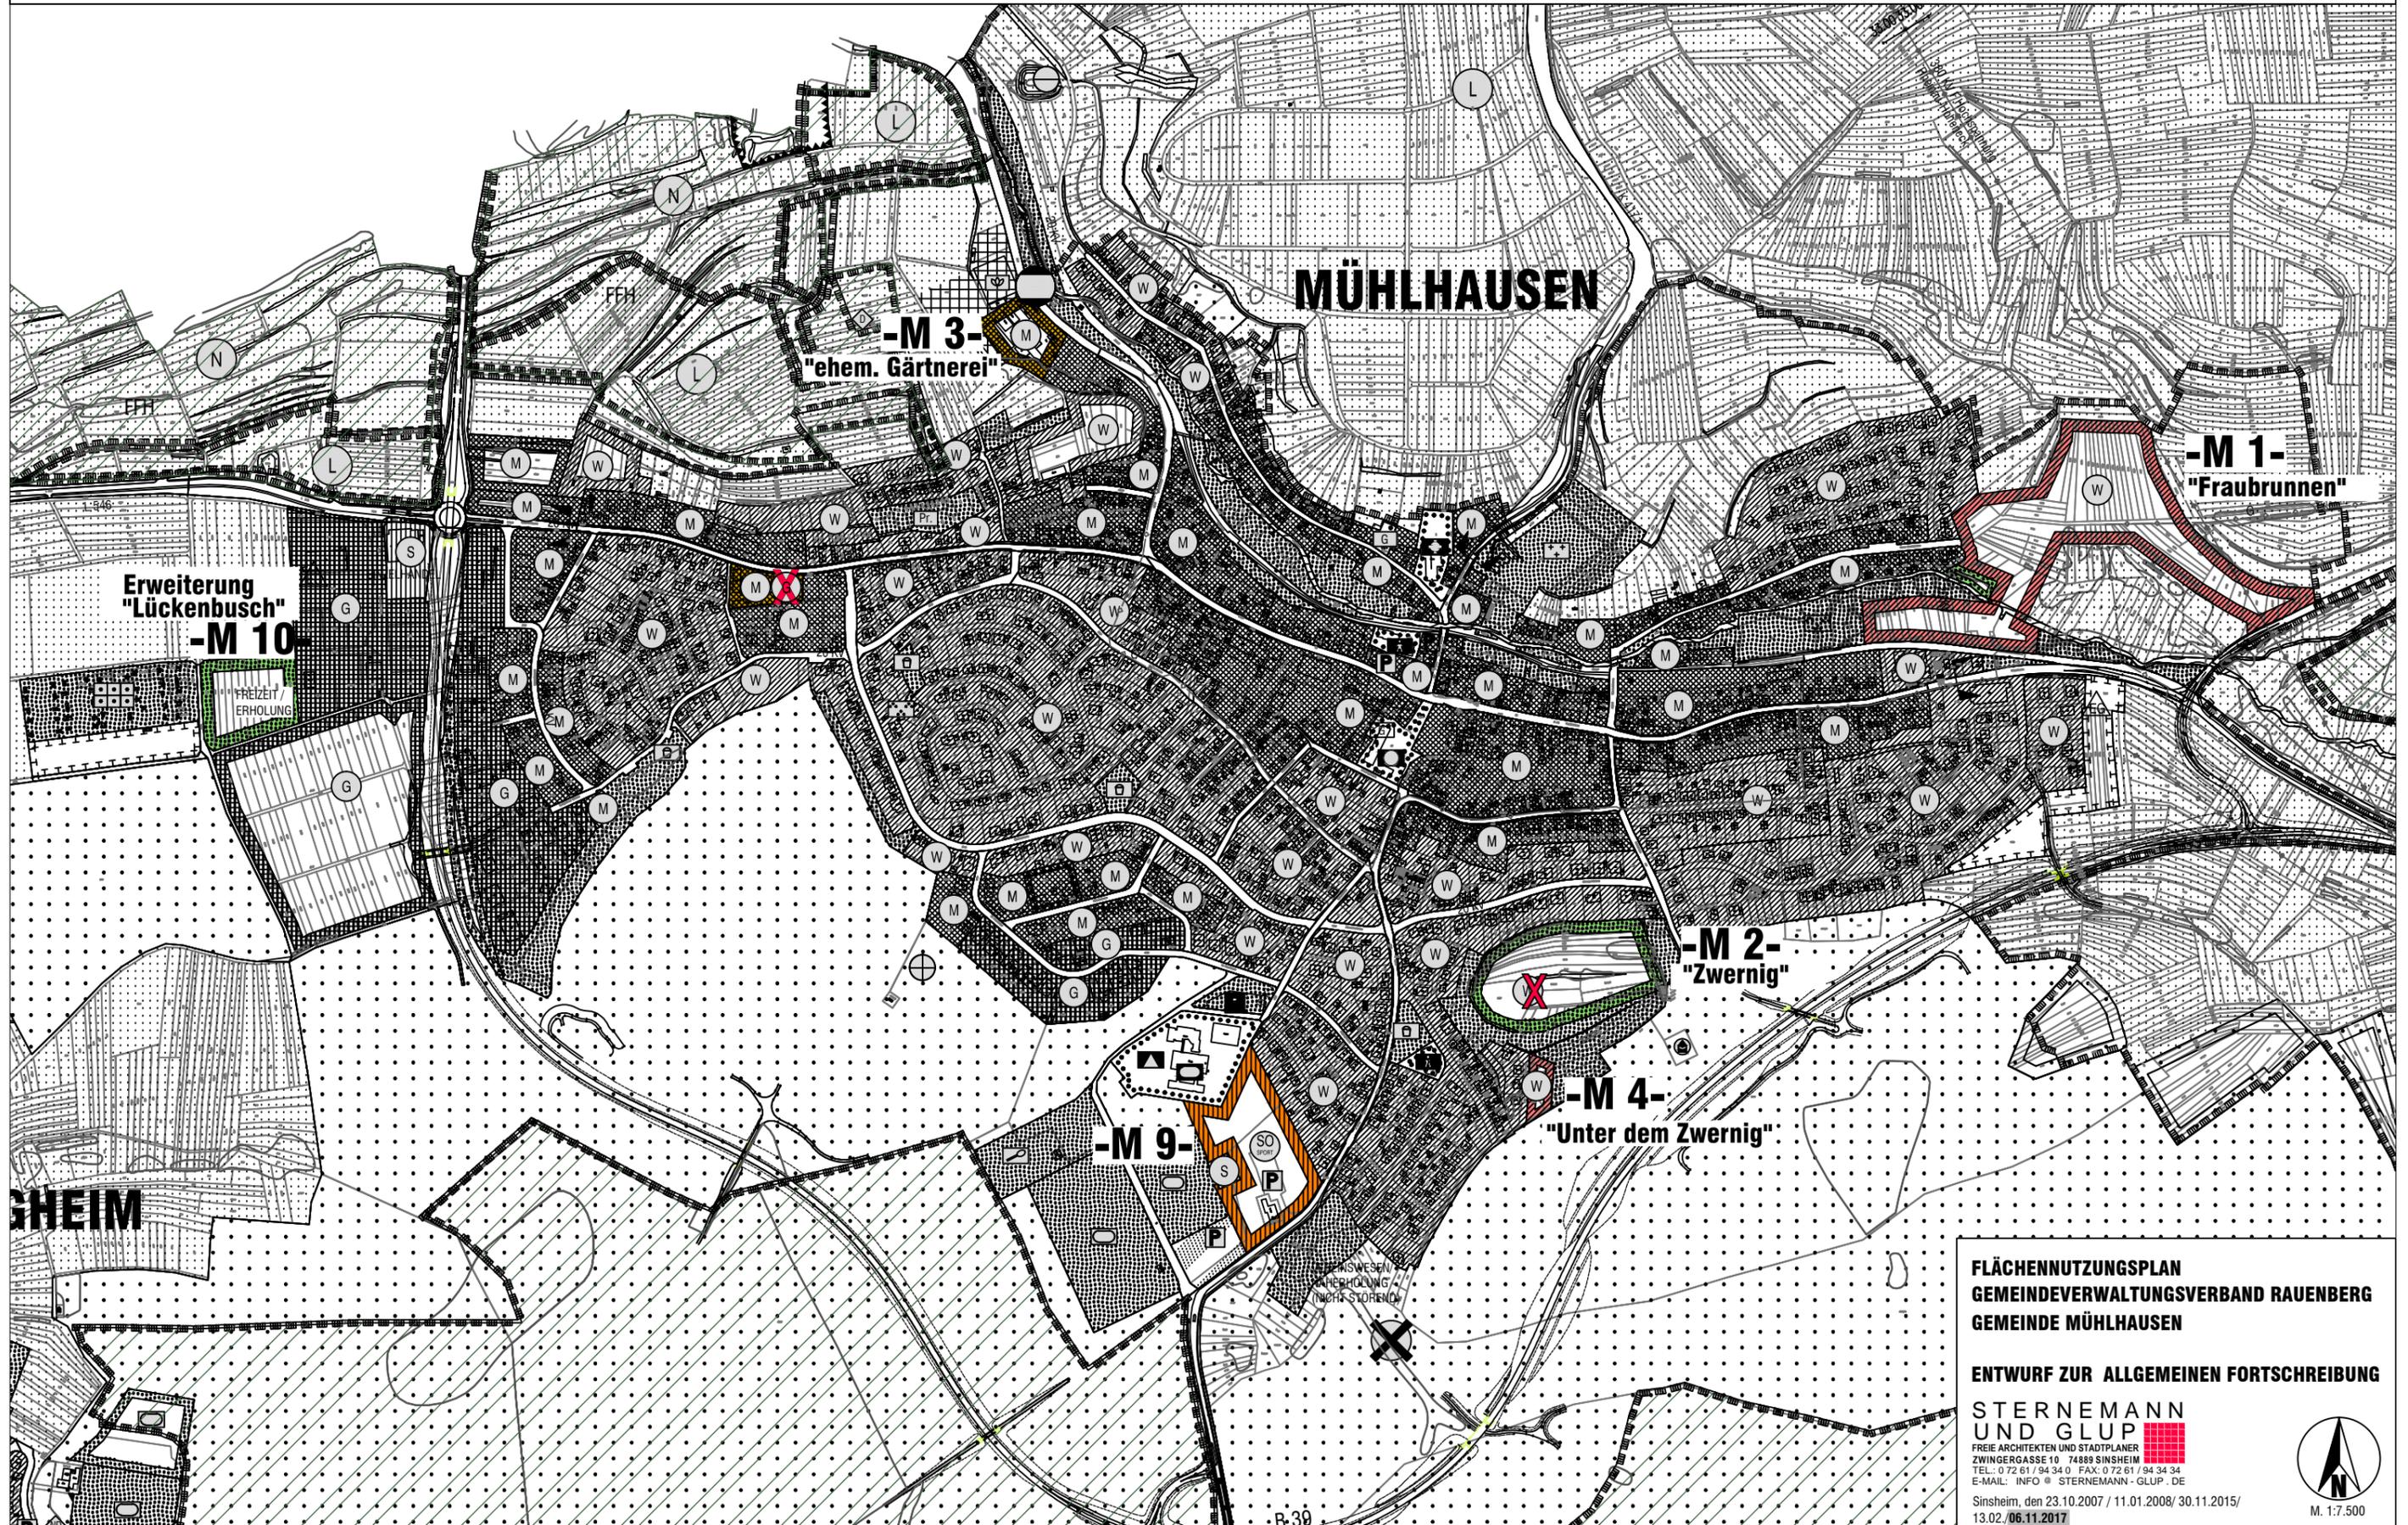

FLÄCHENNUTZUNGSPLAN  
GEMEINDEVERWALTUNGSVERBAND RAUENBERG  
GEMEINDE MÜHLHAUSEN

ENTWURF ZUR ALLGEMEINEN FORTSCHRIBUNG

STERNEMANN  
UND GLUP   
FREIE ARCHITEKTEN UND STADTPLANER  
ZWINGERGASSE 10 74889 SINSHHEIM  
TEL: 0 72 61 / 94 34 0 FAX: 0 72 61 / 94 34 34  
E-MAIL: INFO@STERNEMANN-GLUP.DE

Sinsheim, den 23.10.2007 / 11.01.2008 / 30.11.2015/  
13.02./06.11.2017



M. 1:7.500