




GEMEINDE MALSCH
BEBAUUNGSPLAN

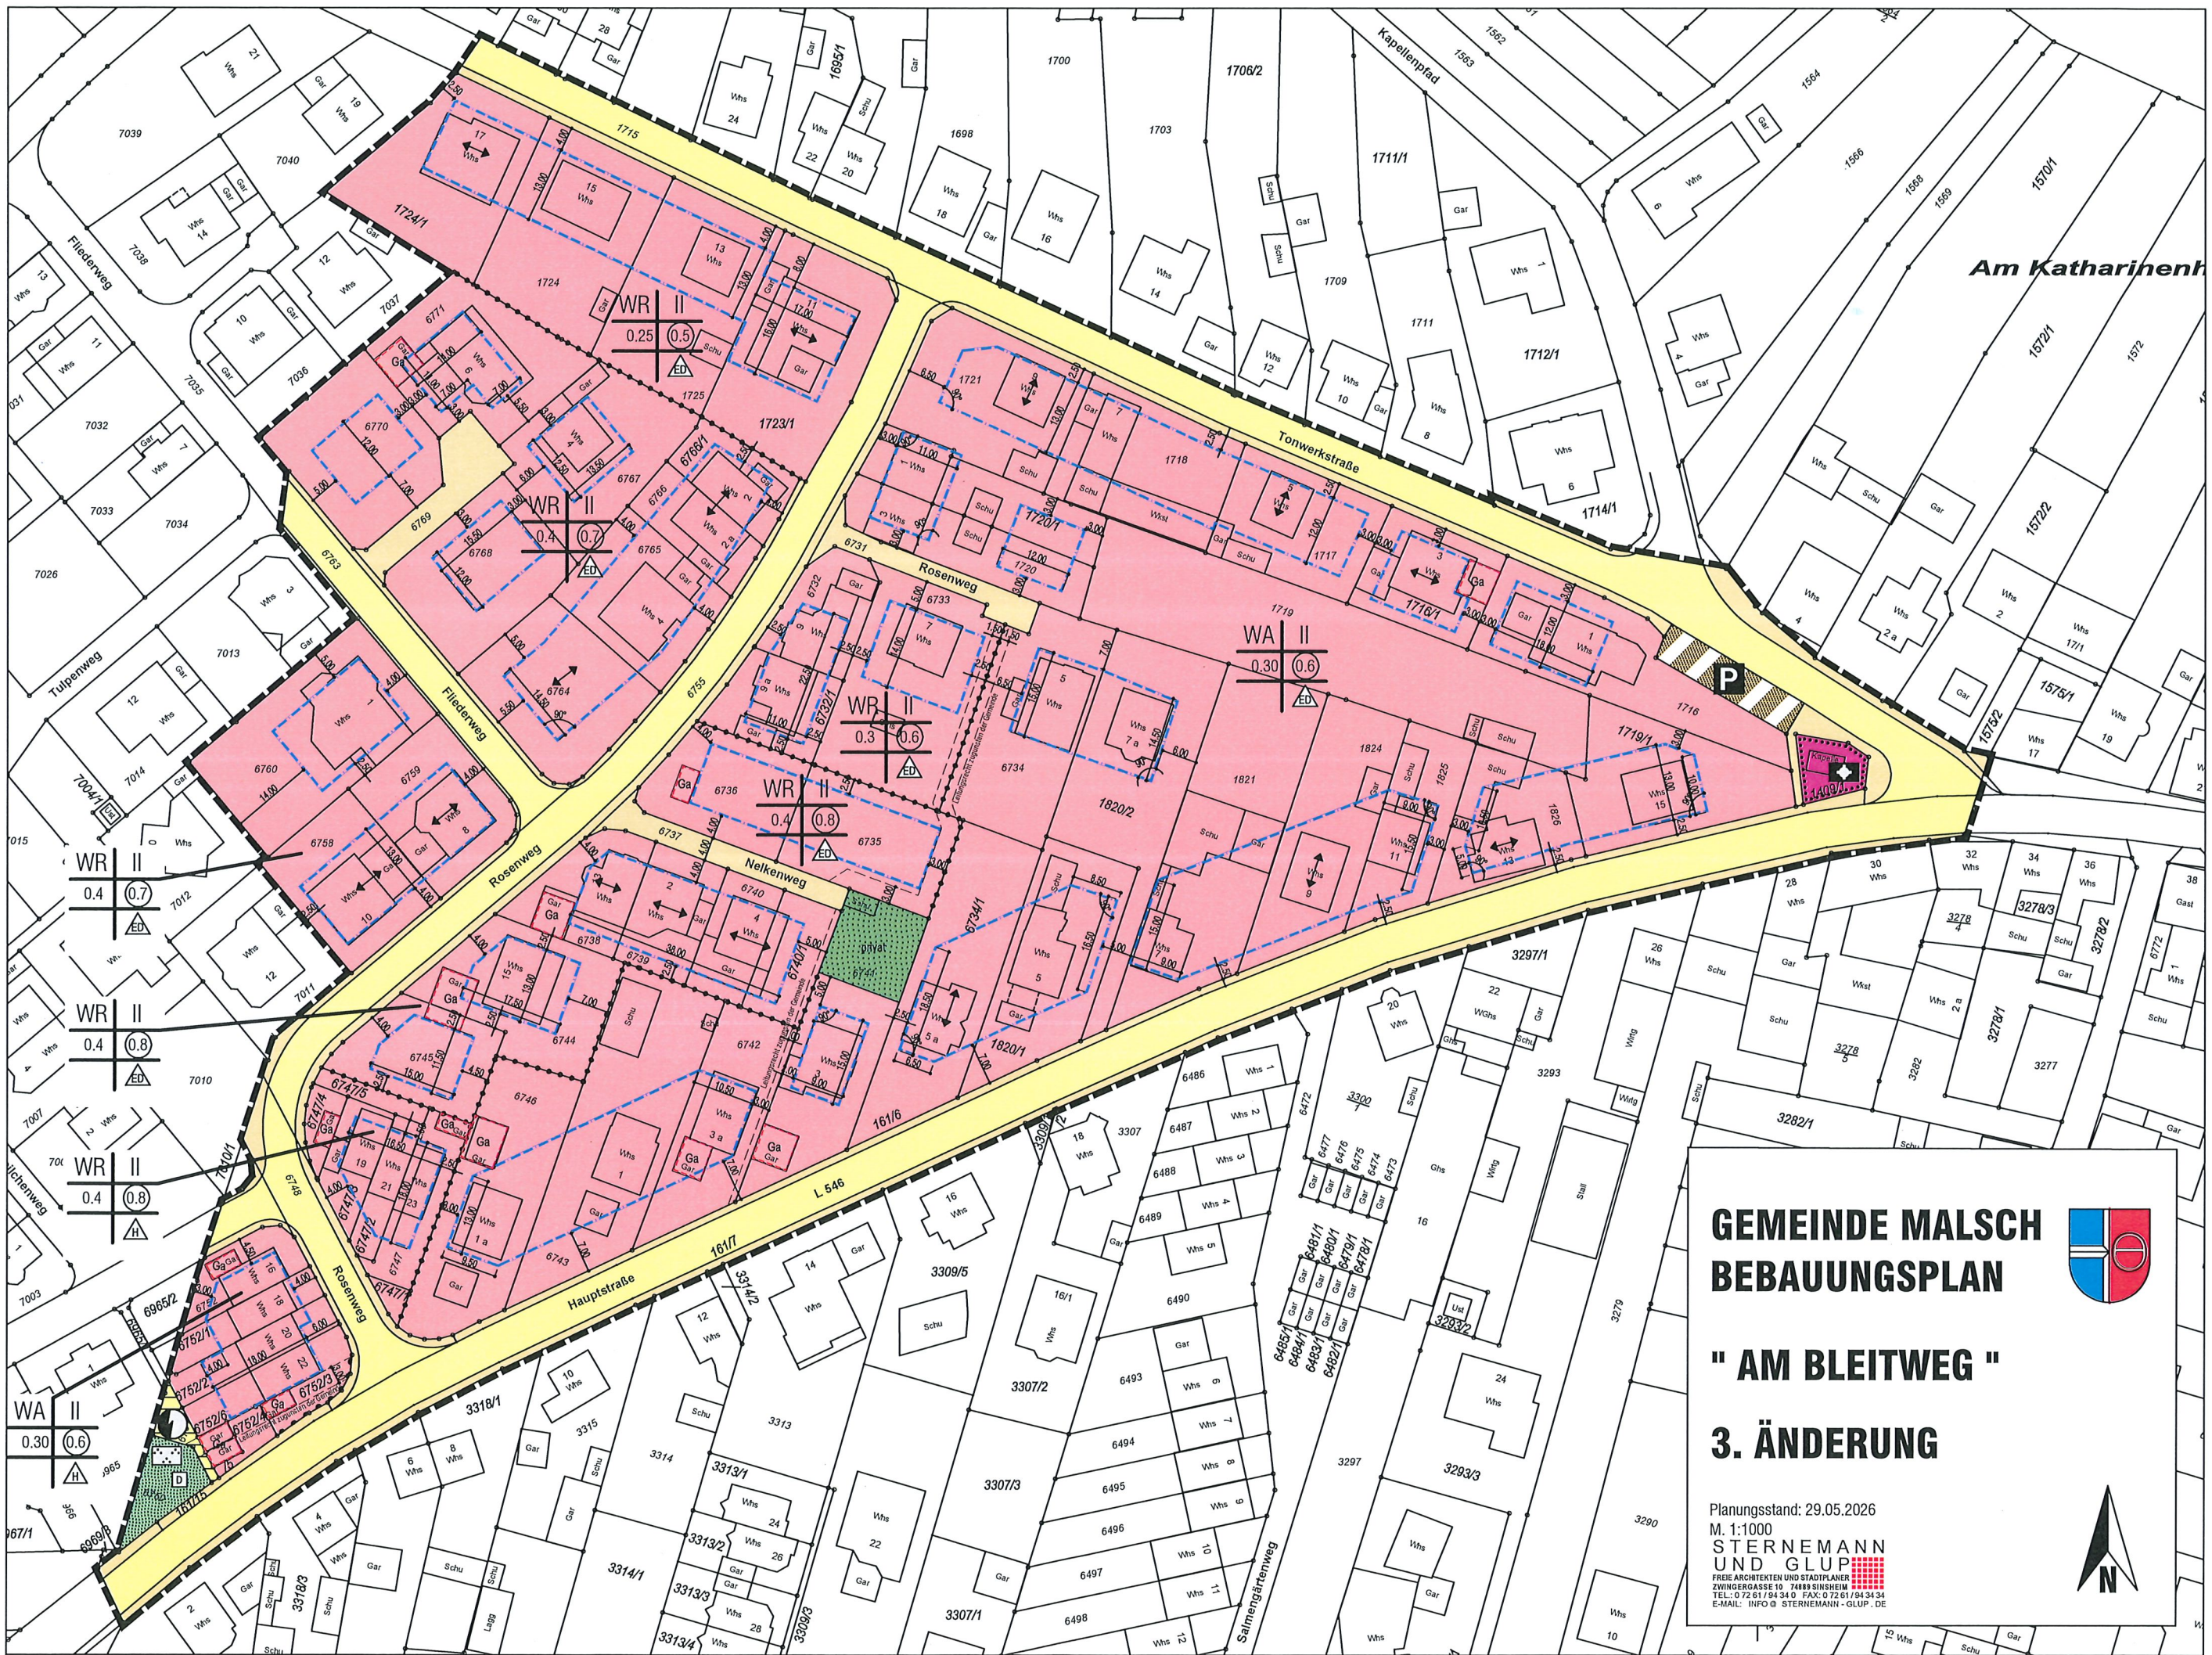

" AM BLEITWEG "

3. ÄNDERUNG

Planungsstand: 29.05.2026
M. 1:1000
**STERNEMANN
UND GLUP**
FREIE ARCHITECTEN UND STADTPLÄNER
ZWINGERGASSE 19 74899 SINSHEIM
TEL.: 0 72 61 / 94 34 0 FAX: 0 72 61 / 94 34 34
E-MAIL: INFO@STERNEMANN-GLUP.DE

