


Allgemeine Fortschreibung des FNP für den Gemeindeverwaltungsverband Rauenberg - Gemeinde Mühlhausen - Rettigheim

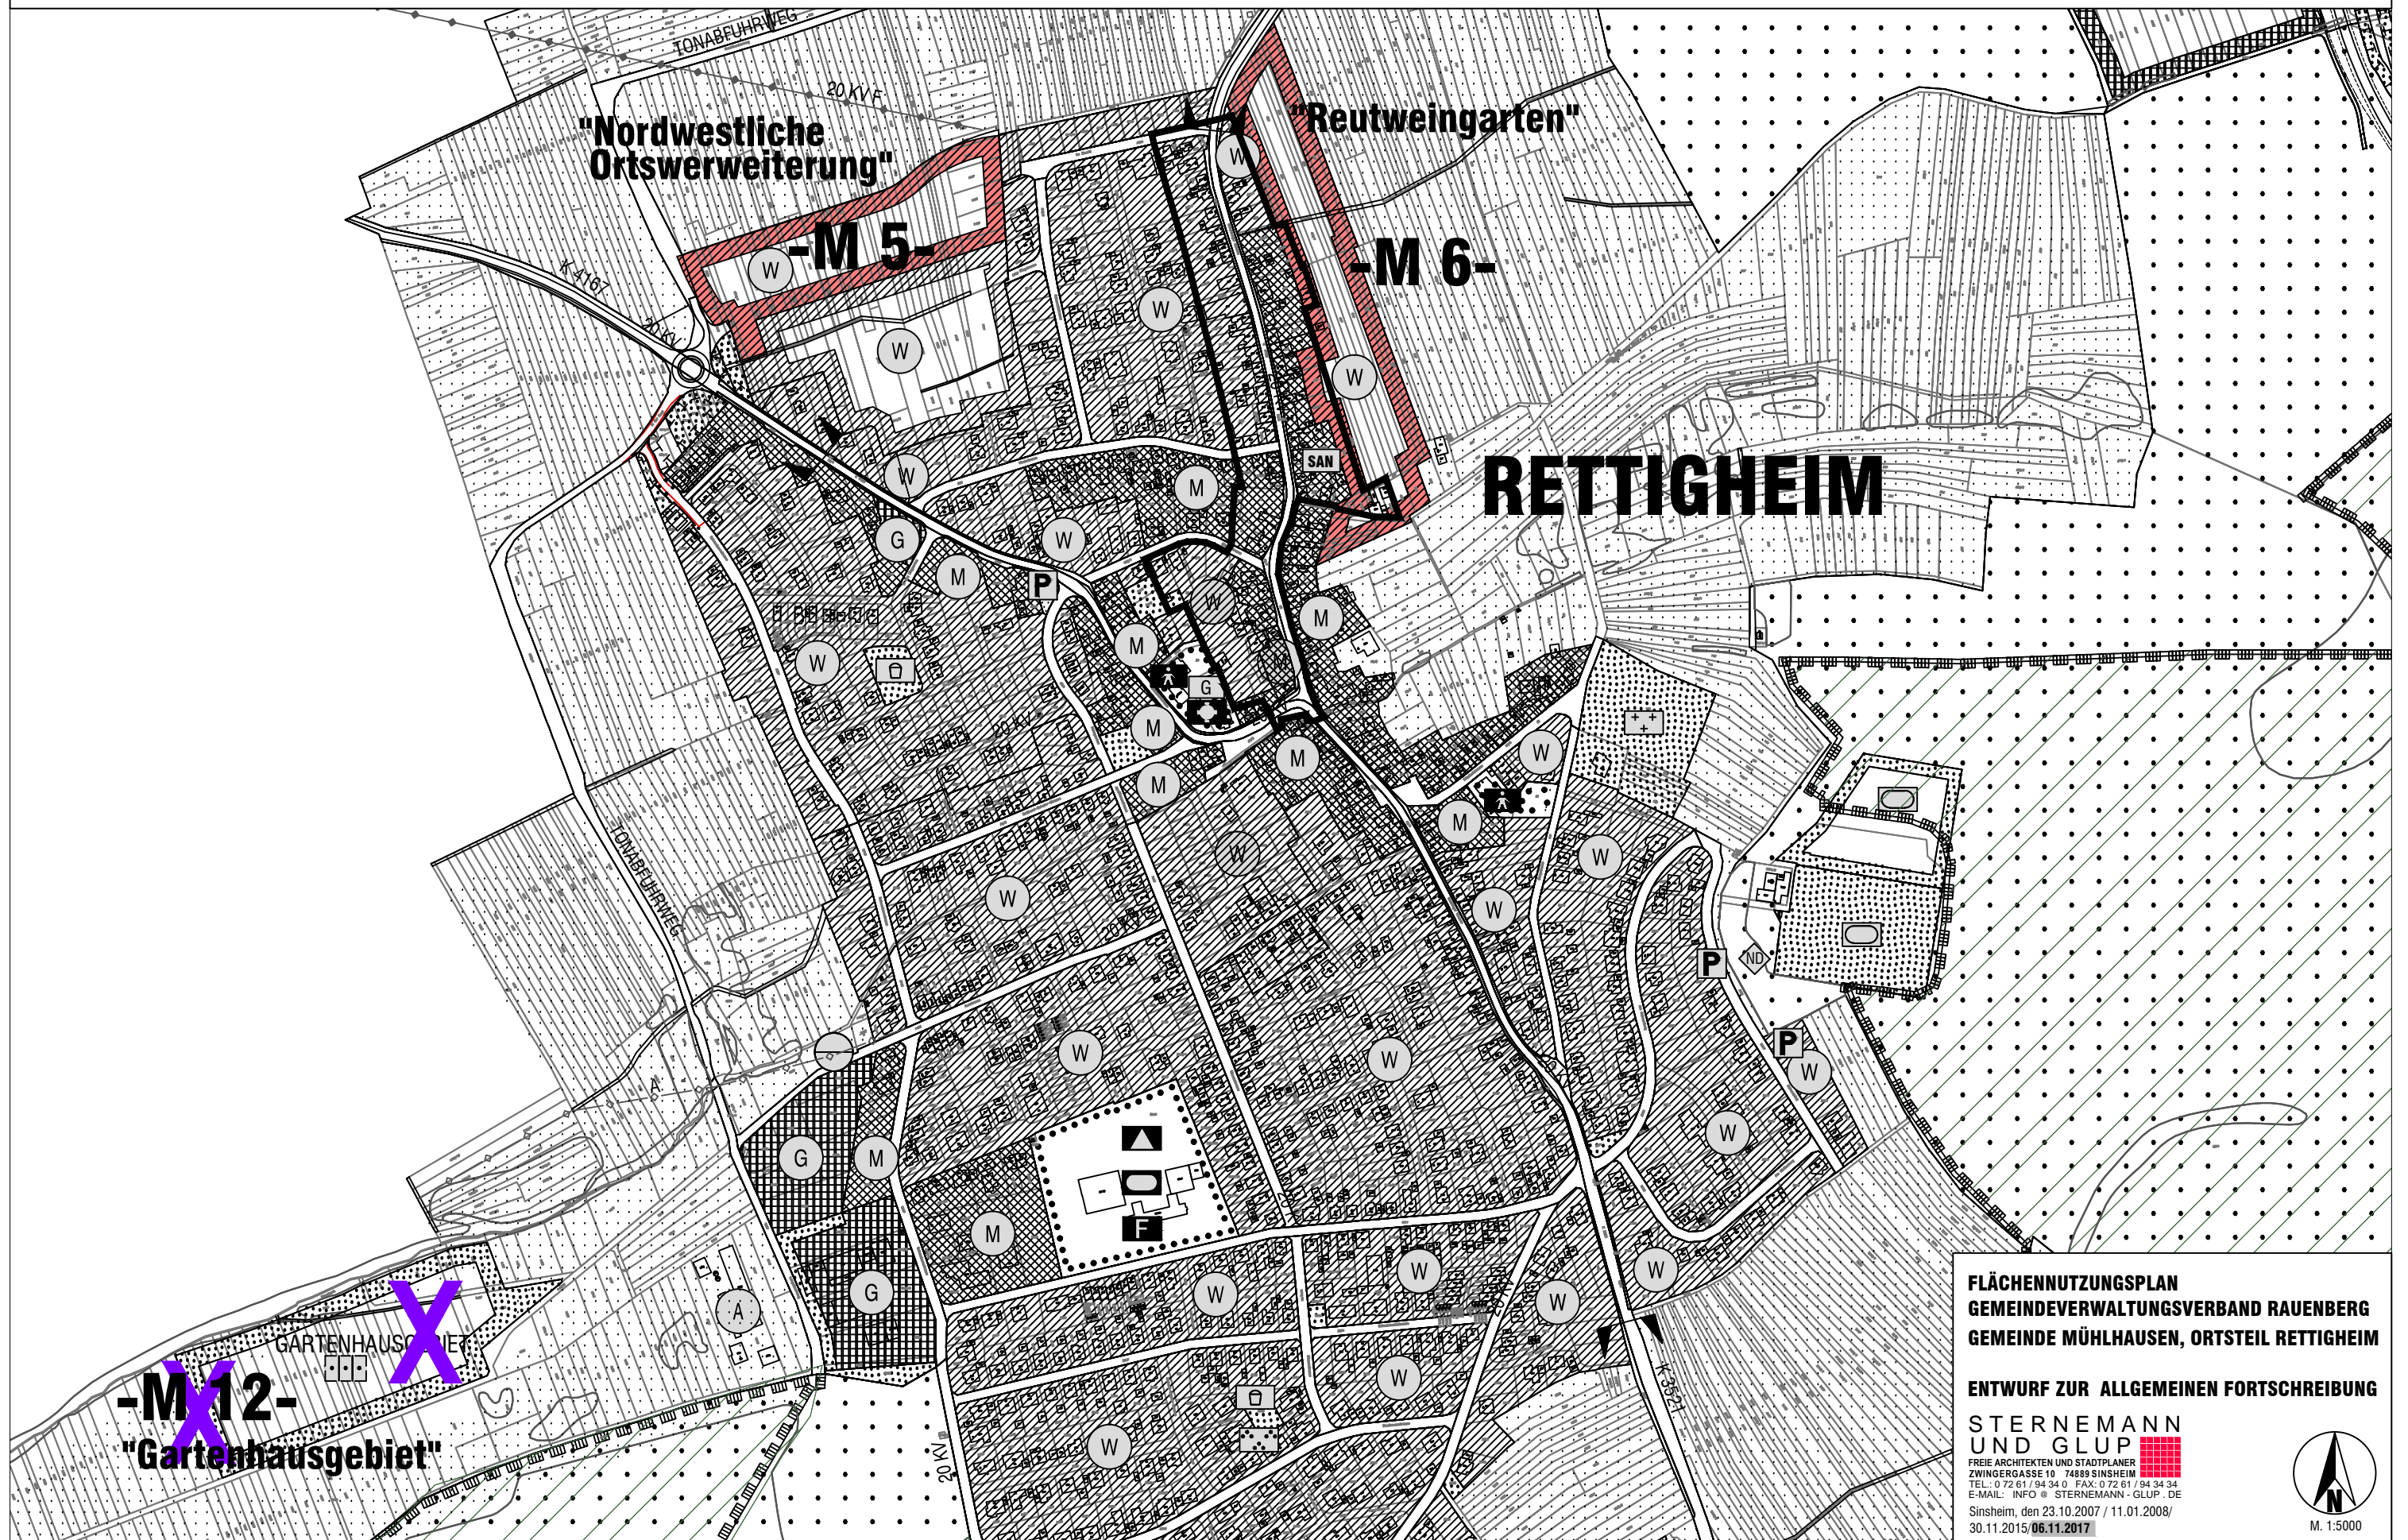

FLÄCHENNUTZUNGSPLAN
GEMEINDEVERWALTUNGSVERBAND RAUENBERG
GEMEINDE MÜHLHAUSEN, ORTSTEIL RETTIGHEIM

ENTWURF ZUR ALLGEMEINEN FORTSCHREIBUNG

STERNEMANN
UND GLUP 
FREIE ARCHITEKTEN UND STADTPLANER
ZWINGERGASSE 10 74899 SINSHEIM
TEL.: 0 72 61 / 94 34 0 FAX: 0 72 61 / 94 34 34
E-MAIL: INFO @ STERNEMANN - GLUP . DE
Sinsheim, den 23.10.2007 / 11.01.2008/
30.11.2015/06.11.2017

