



**Gemeinde Malsch**

**vorhabenbezogener  
Bebauungsplan**

**"Söhler Strasse 12"**

**Vorhabenpläne M. 1:100**

**Grundrisse, Schnitte, Ansichten**

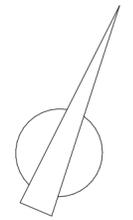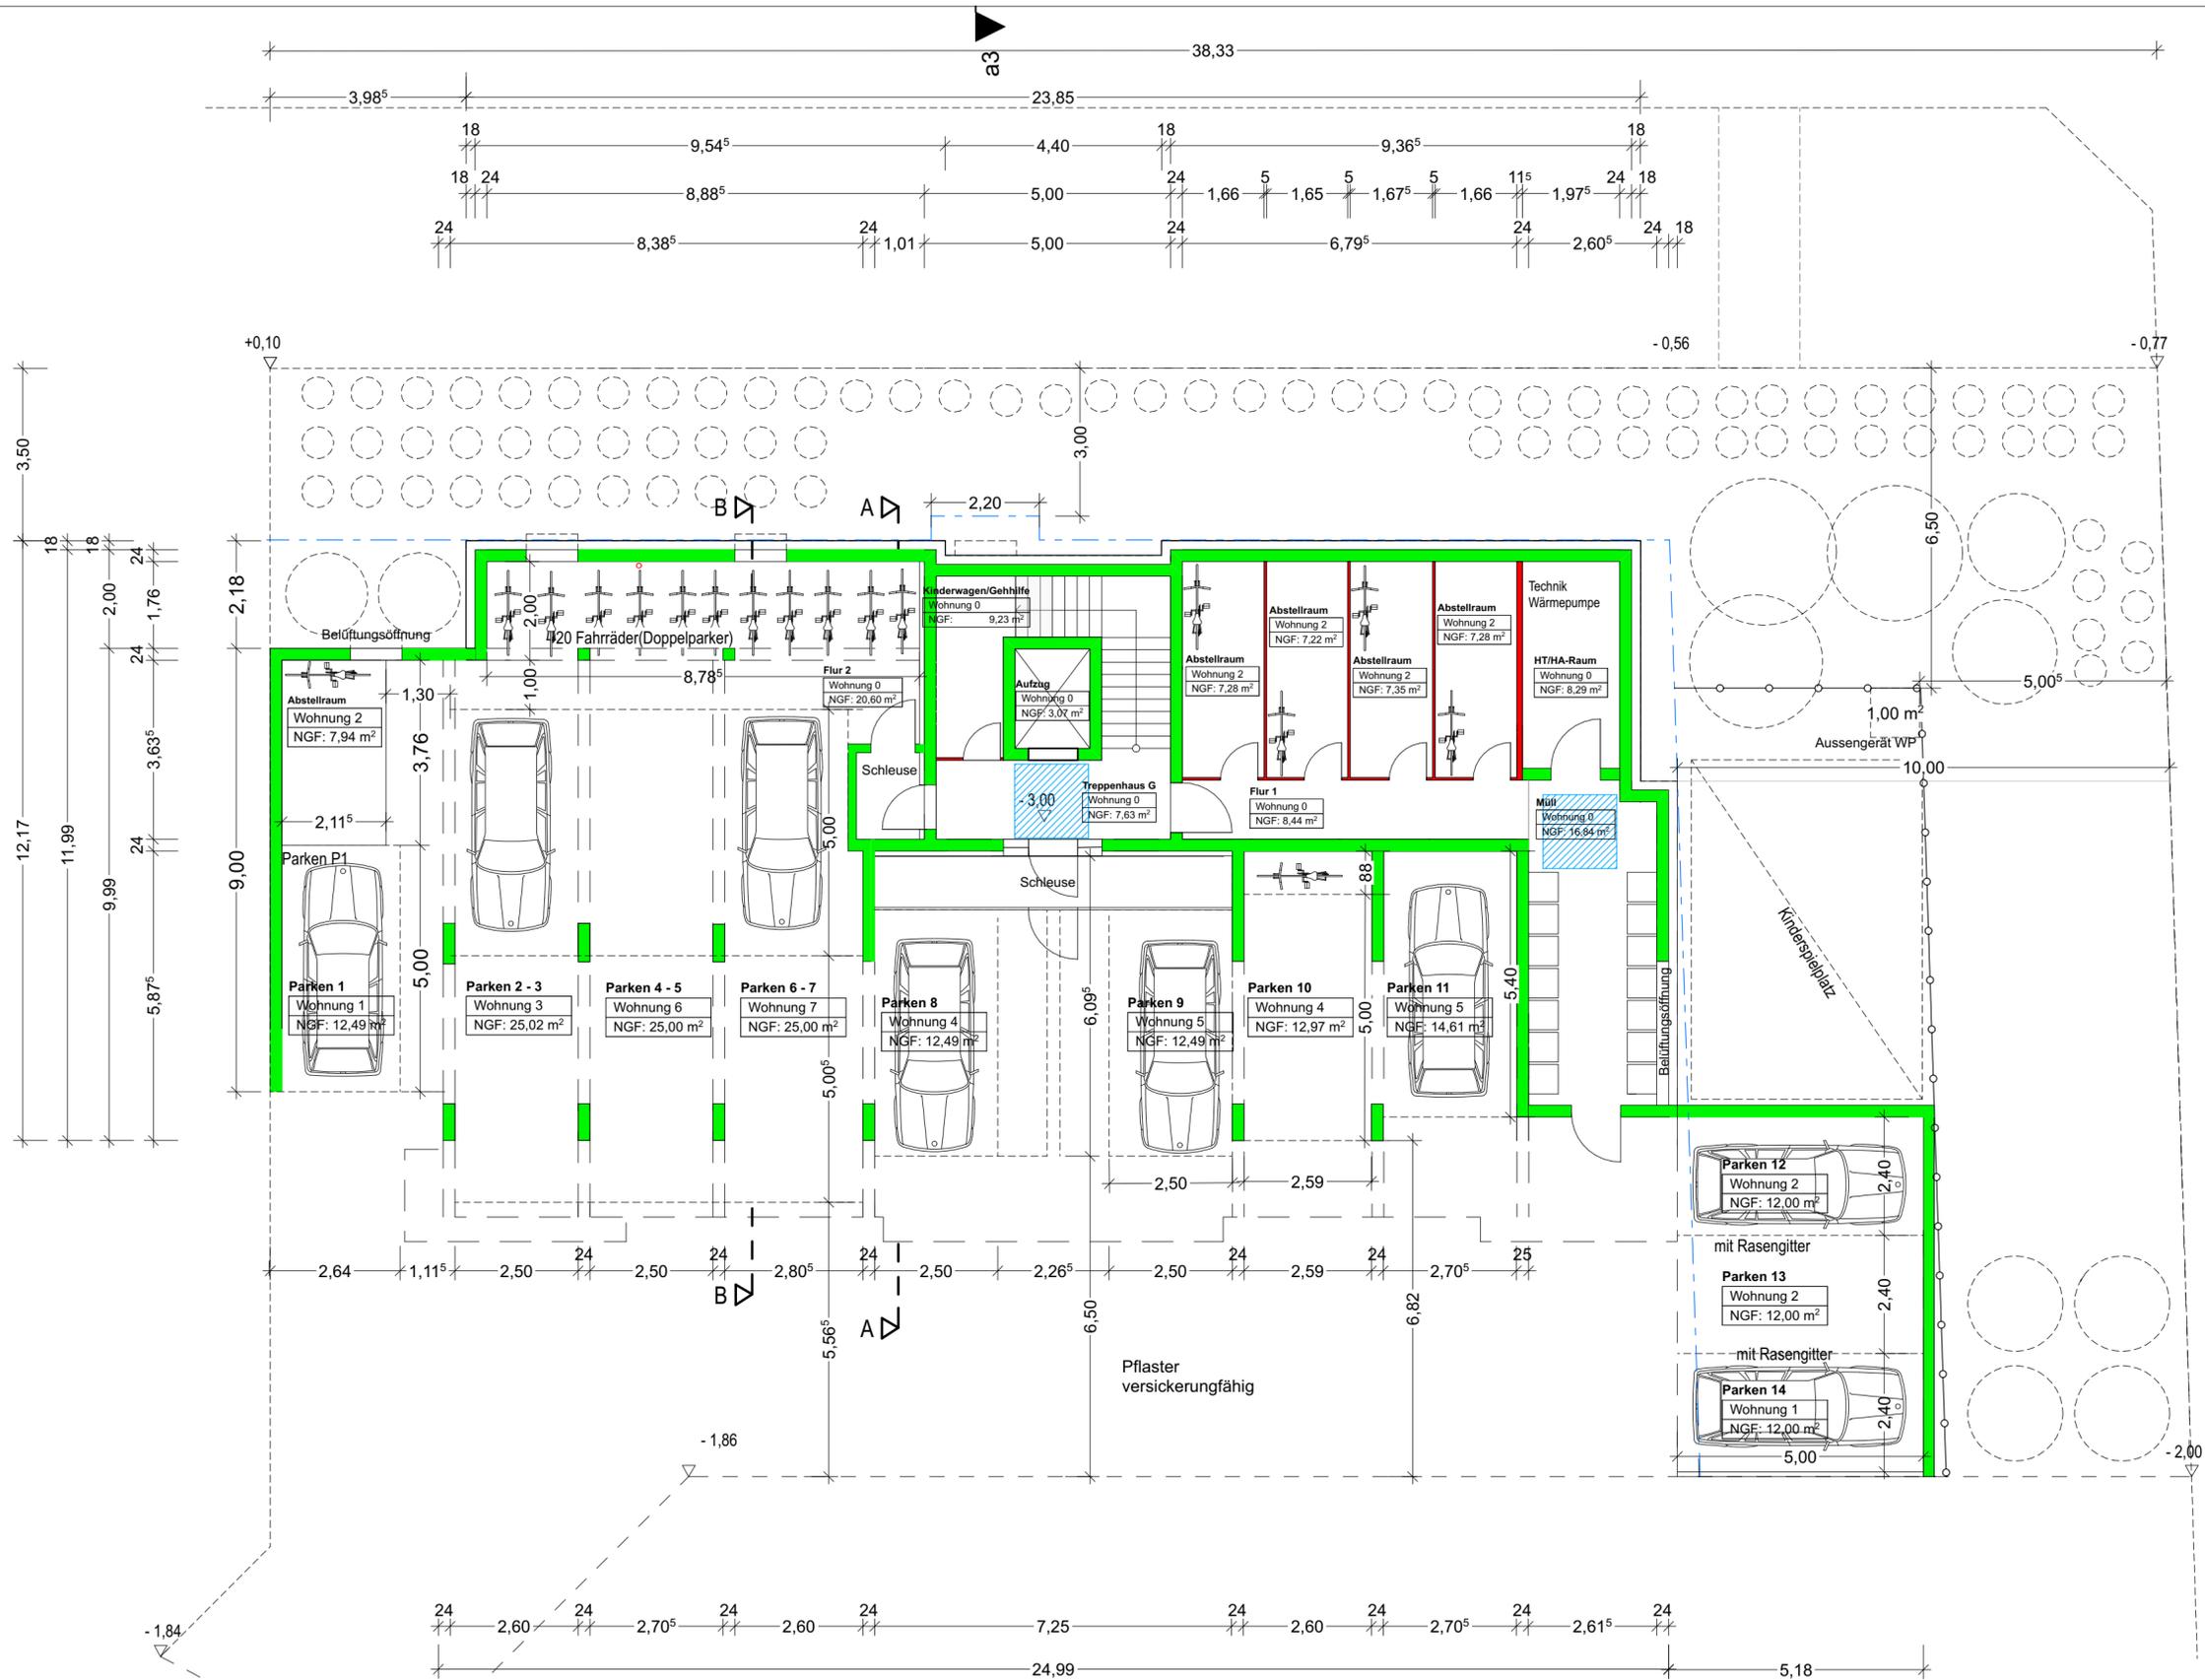


**BAUVORHABEN:**  
 04.2022 - Mehrfamilienwohnhaus Malsch  
 Söhler Straße  
 Söhler Straße 12  
 69254 Malsch

**AUFTRAGGEBER:**  
 BHG Santra u. Holger Mückenhausen  
 Mückenhausen  
 Wiesenstraße 23  
 69254 Malsch  
 Tel: 07253-924890  
 Fax: -  
 E-Mail: info@bauunternehmen-bender.de

**ARCHITEKT:**  
 architekturbüro krieger  
 11435  
 Wengertenstraße 27  
 74921 Helmstadt  
 Tel: 015 1223355414  
 Fax: -  
 E-Mail: info@krieger-architektur.de  
 Web: www.krieger-architektur.de

<b>BA.01</b>		<b>Untergeschoss</b>	
-1. UG			
Maßstab	Blattgröße	Datum	Planersteller
1:100		28.02.2024	walter krieger
Dateiname: 24-01-27-§13a-Mückenhausen-final.pln			
Pfad: /Users/walterkrieger/Library/Mobile Documents/com~apple~CloudDocs/2024/bvh-Mückenhausen/projektordner/pln/24-01-27-§13a-Mückenhausen-final.pln			

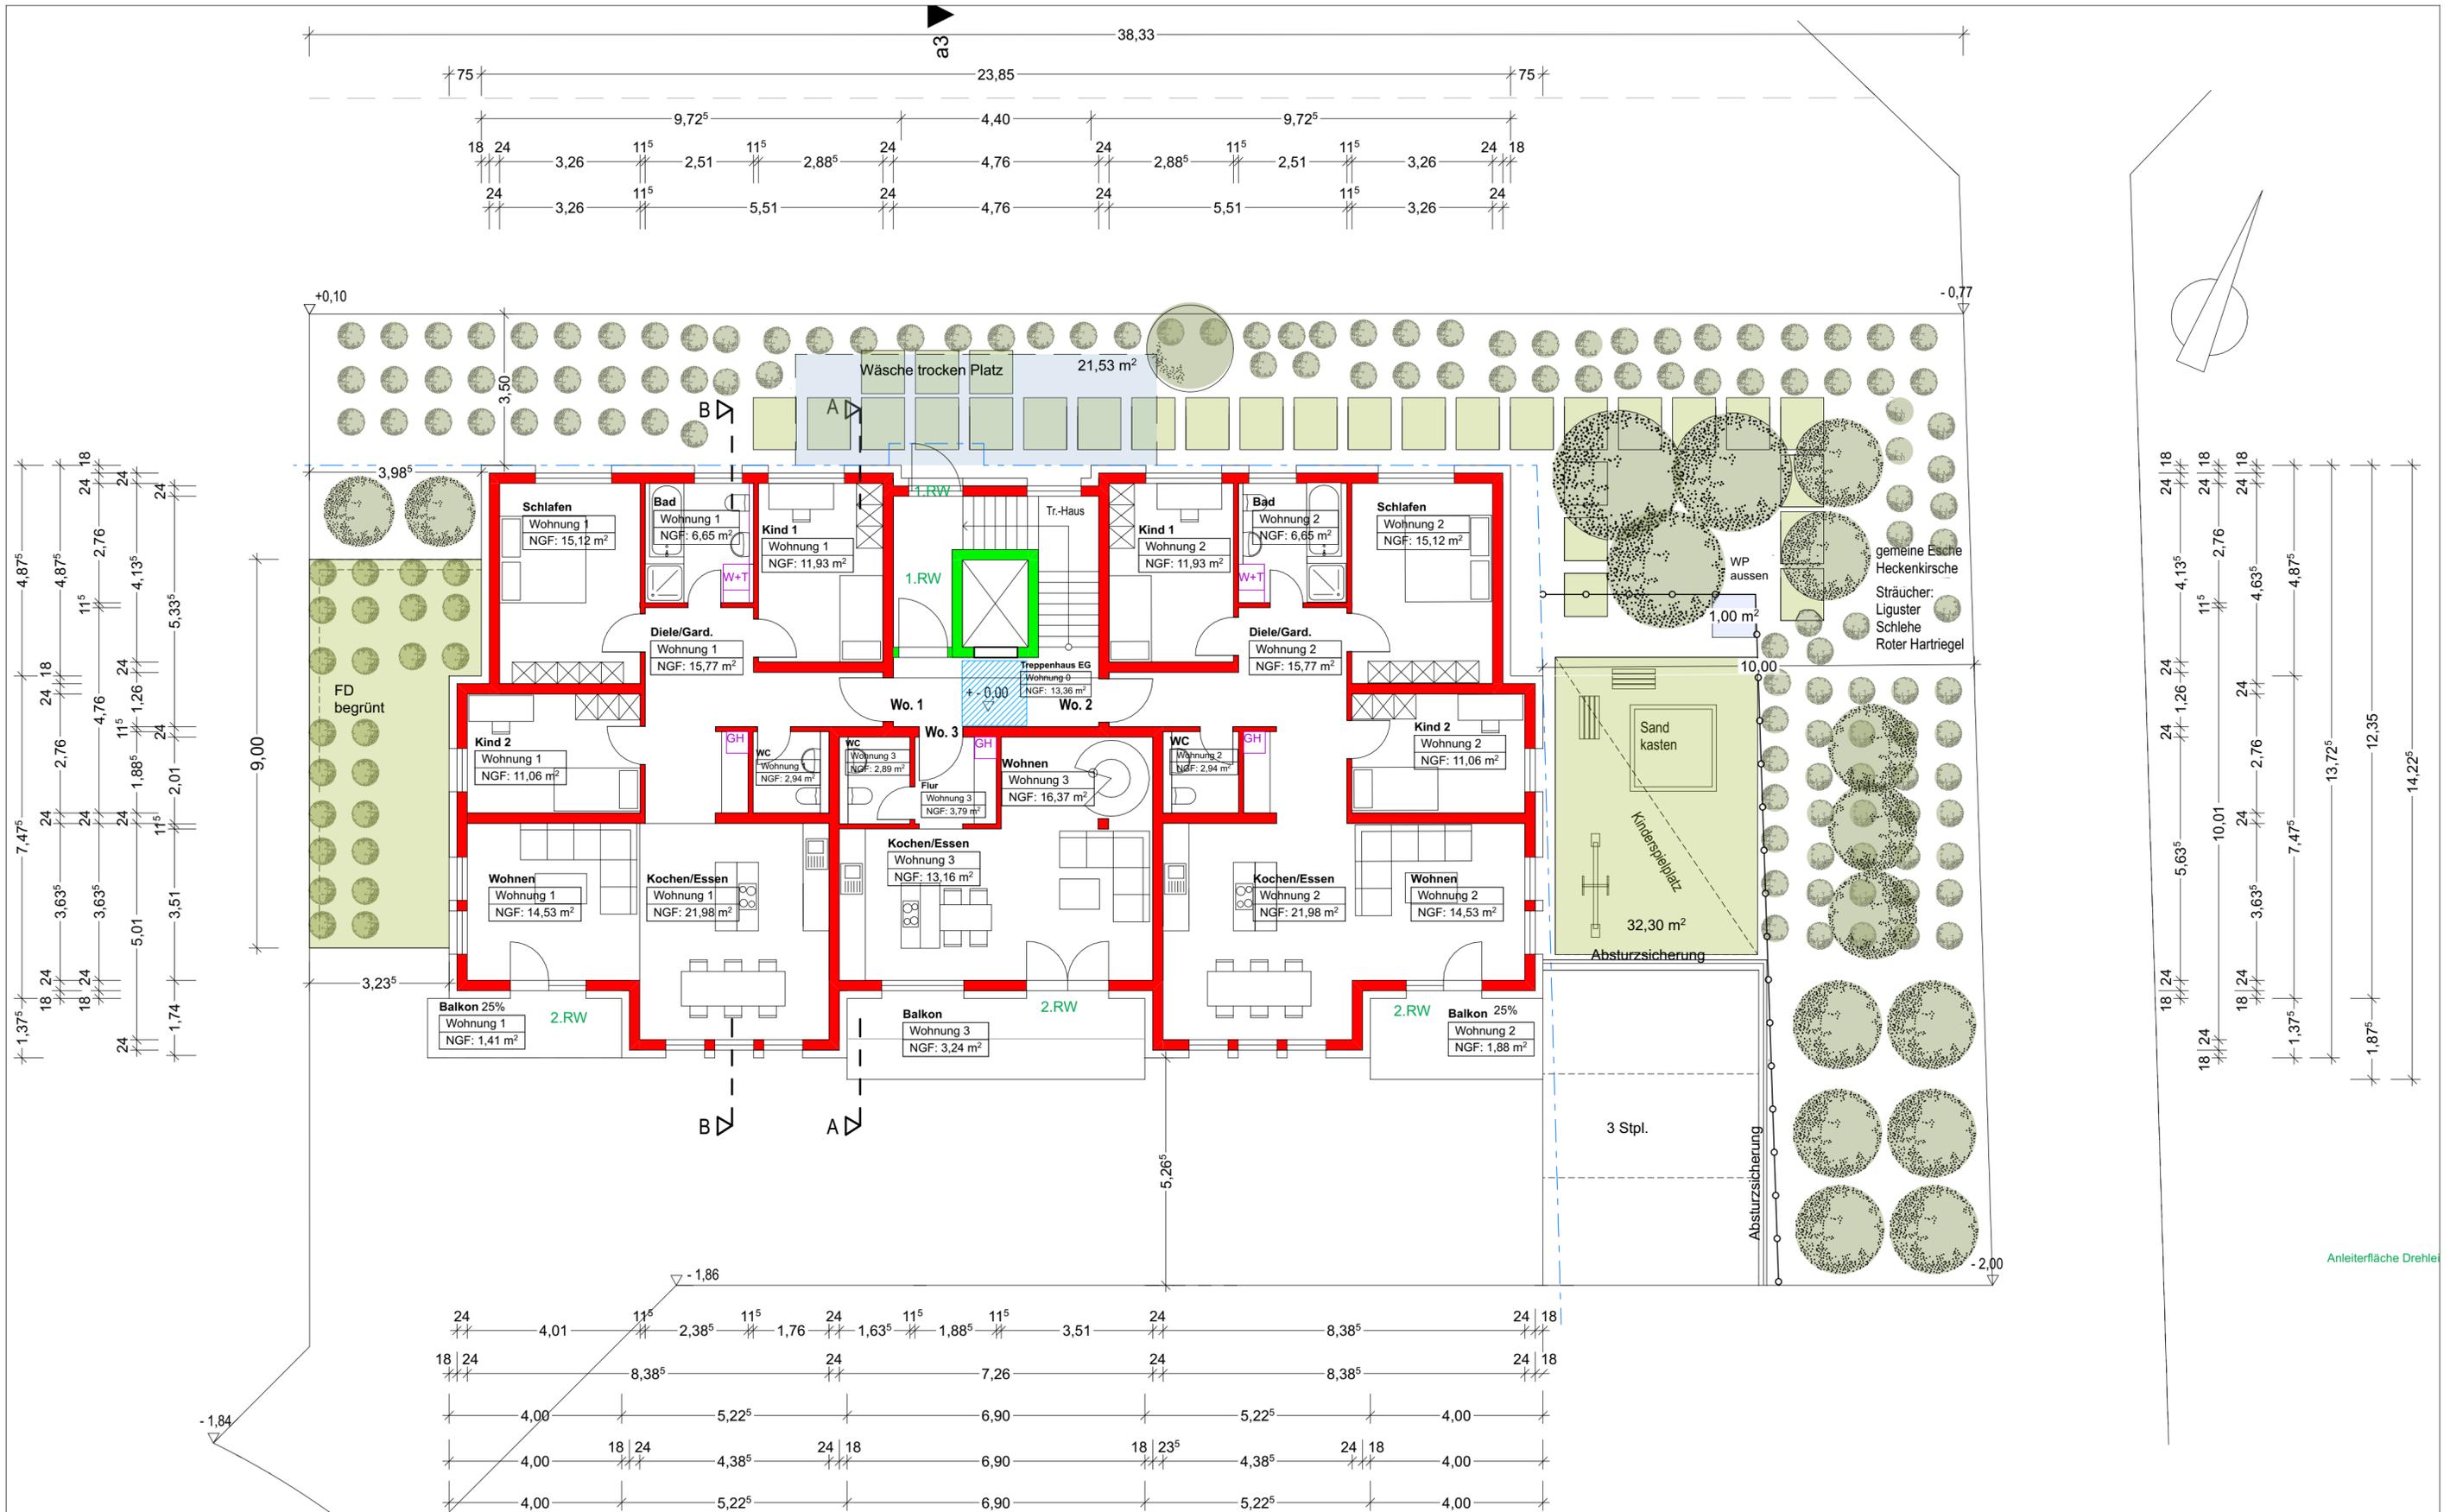







**BAUVORHABEN:**  
 04.2022 - Mehrfamilienwohnhaus Malsch  
 Söhler Straße  
 Söhler Straße 12  
 69254 Malsch

**AUFTRAGGEBER:**  
 BHG Santra u. Holger Mückenhausen  
 Mückenhausen  
 Wiesenstraße 23  
 69254 Malsch  
 Tel: 07253-924890  
 Fax: -  
 E-Mail: info@bauunternehmen-bender.de

**ARCHITEKT:**  
 architekturbüro krieger  
 11435  
 Wengertenstraße 27  
 74921 Helmstadt  
 Tel: 015 122355414  
 Fax: -  
 E-Mail: info@krieger-architektur.de  
 Web: www.krieger-architektur.de

<b>BA.02</b>		<b>Erdgeschoss</b>	
0. EG			
Maßstab	Blattgröße	Datum	Planersteller
1:100		28.02.2024	walter krieger
Dateiname: 24-01-27-§13a-Mückenhausen-final.pln			
Pfad: /Users/walterkrieger/Library/Mobile Documents/com~apple~CloudDocs/2024/bvh-Mückenhausen/projektordner/pln/24-01-27-§13a-Mückenhausen-final.pln			



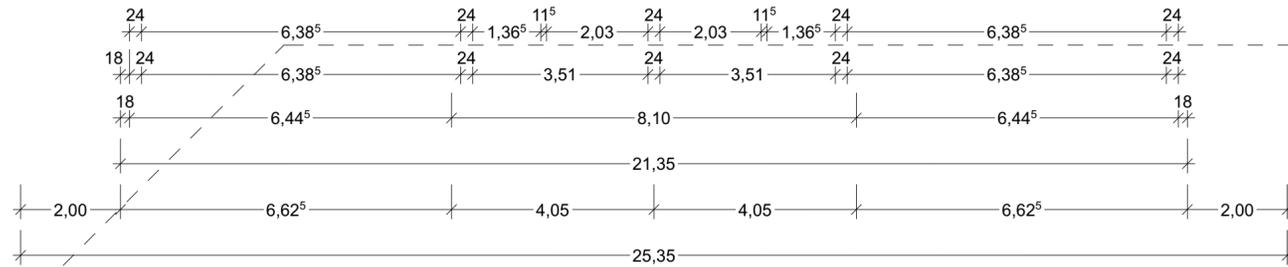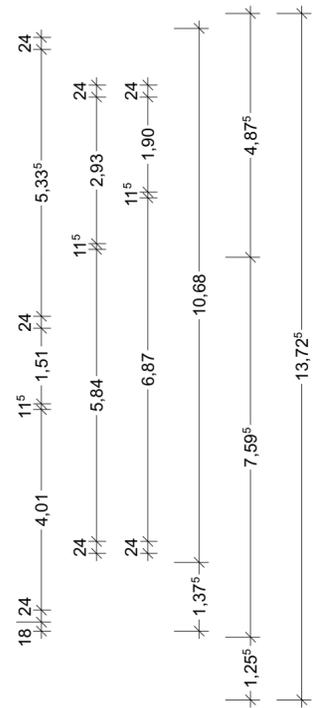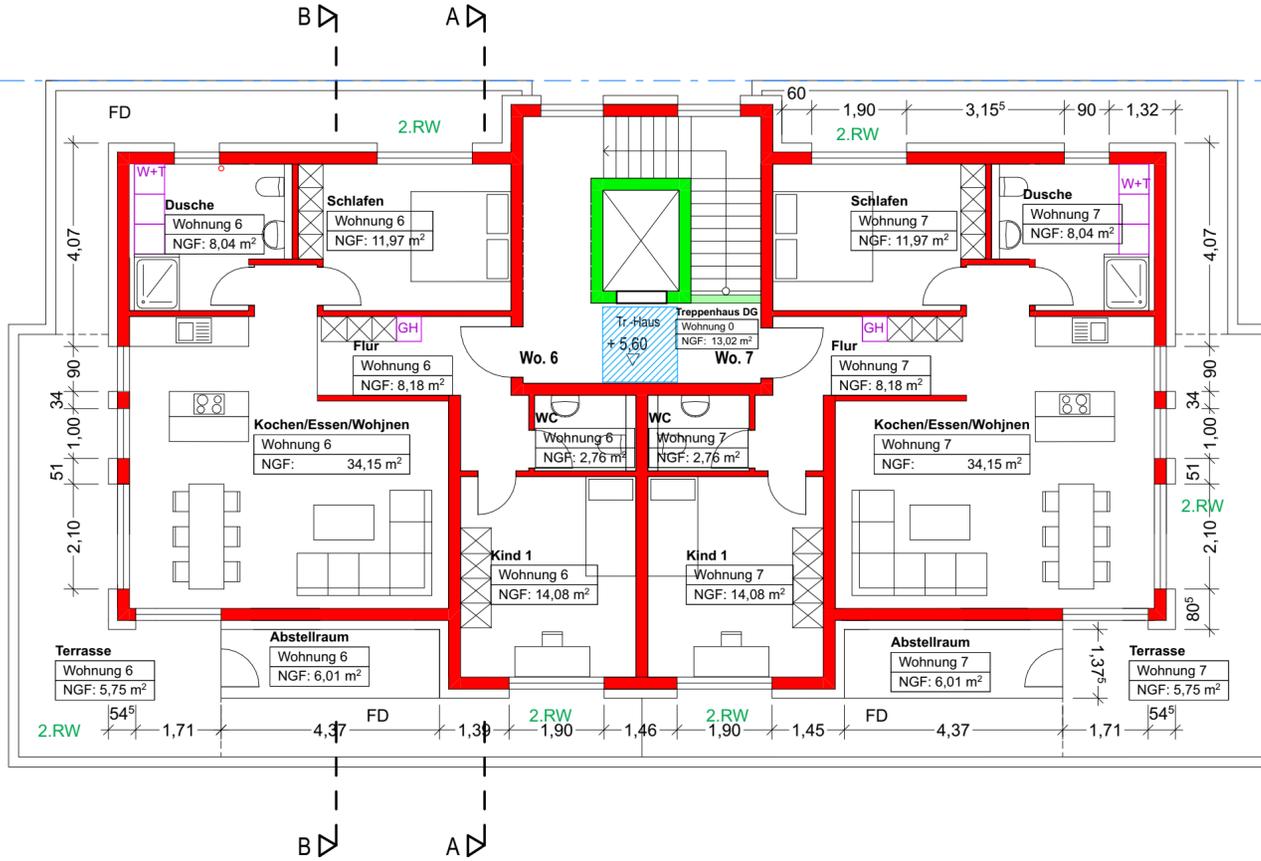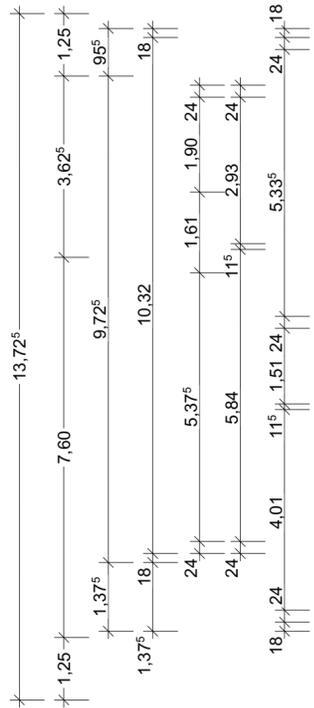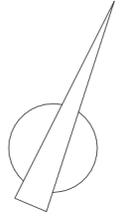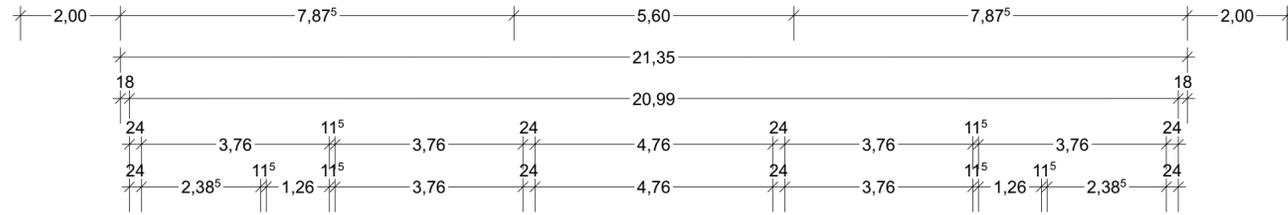


**BAUVORHABEN:**  
 04.2022 - Mehrfamilienwohnhaus Malsch  
 Söhler Straße  
 Söhler Straße 12  
 69254 Malsch

**AUFTRAGGEBER:**  
 BHG Santra u. Holger Mückenhausen  
 Mückenhausen  
 Wiesenstraße 23  
 69254 Malsch  
 Tel: 07253-924890  
 Fax: -  
 E-Mail: info@bauunternehmen-bender.de


**ARCHITEKT:**  
 architekturbüro krieger  
 11435  
 Wengertenstraße 27  
 74921 Helmstadt  
 Tel: 015 1223355414  
 Fax: -  
 E-Mail: info@krieger-architektur.de  
 Web: www.krieger-architektur.de

<b>BA.04</b>		<b>Dachgeschoss</b>	
2. DG			
Maßstab	Blattgröße	Datum	Planersteller
1:100		28.02.2024	walter krieger
Dateiname: 24-01-27-§13a-Mückenhausen-final.pln			
Pfad: /Users/walterkrieger/Library/Mobile Documents/com~apple~CloudDocs/2024/bvh-Mückenhausen/projektordner/pln/24-01-27-§13a-Mückenhausen-final.pln			

**Dachneigung 4°**  
Dachkonstruktion nach Angabe der Statik!

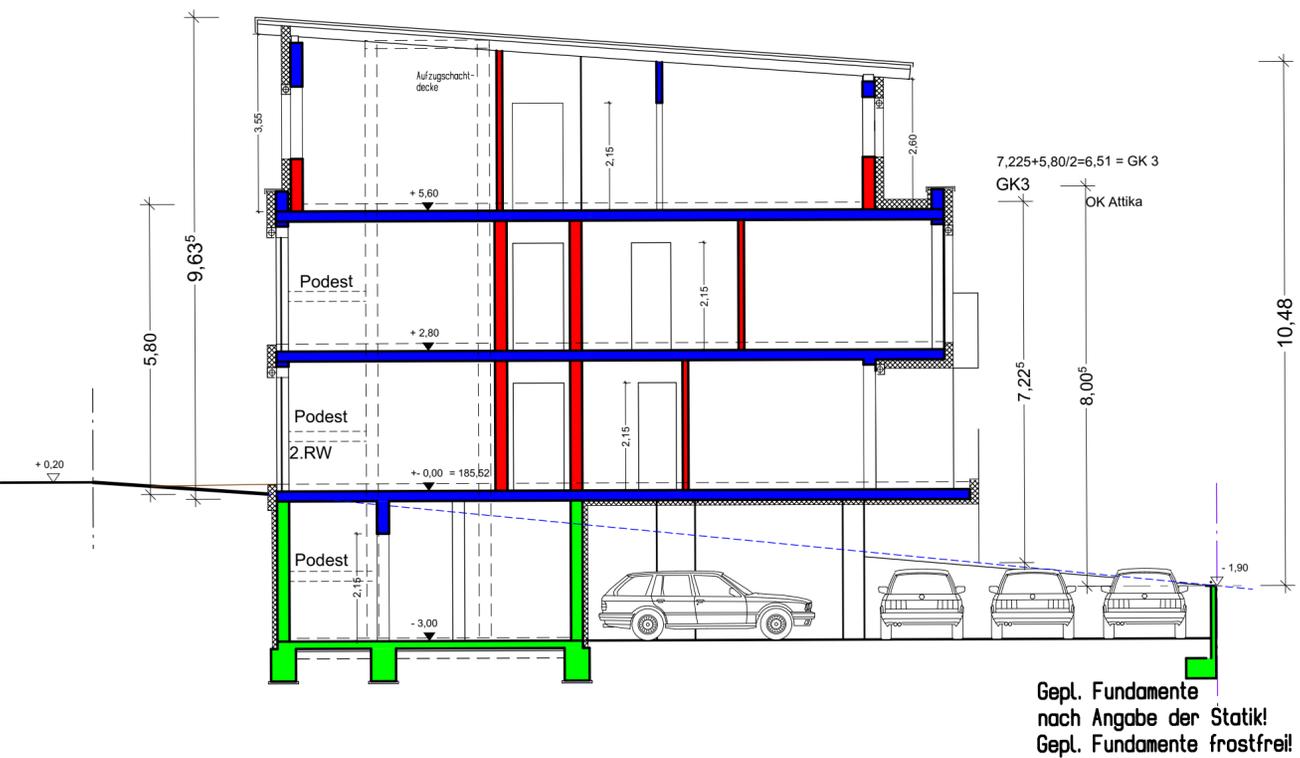

**Dachneigung 4°**  
Dachkonstruktion nach Angabe der Statik!

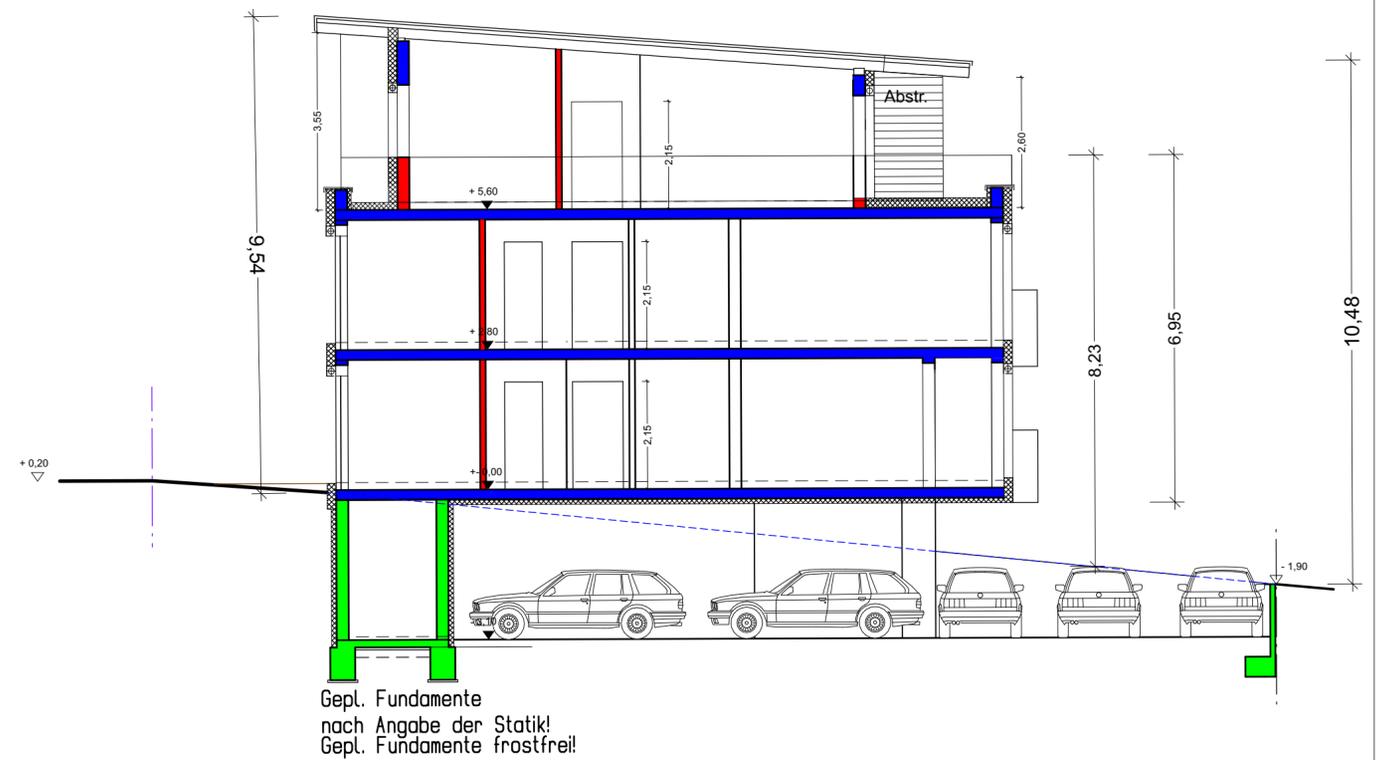

**BAUVORHABEN:**  
04.2022 - Mehrfamilienwohnhaus Malsch  
Söhler Straße  
Söhler Straße 12  
69254 Malsch


**AUFTRAGGEBER:**  
BHG Santra u. Holger Mückenhausen  
Mückenhausen  
Wiesenstraße 23  
69254 Malsch  
Tel: 07253-924890  
Fax: -  
E-Mail: info@bauunternehmen-bender.de

**ARCHITEKT:**  
architekturbüro krieger  
11435  
Wengertenstraße 27  
74921 Helmstadt  
Tel: 015122355414  
Fax: -  
E-Mail: info@krieger-architektur.de  
Web: www.krieger-architektur.de

**BA.05**

**Schnitte A-B**

3. Schnitt			
Maßstab	Blattgröße	Datum	Planersteller
1:100		28.02.2024	walter krieger
Dateiname: 24-01-27-§13a-Mückenhausen-final.pln			
Pfad: /Users/walterkrieger/Library/Mobile Documents/com~apple~CloudDocs/2024/bvh-Mückenhausen/projektordner/pln/24-01-27-§13a-Mückenhausen-final.pln			

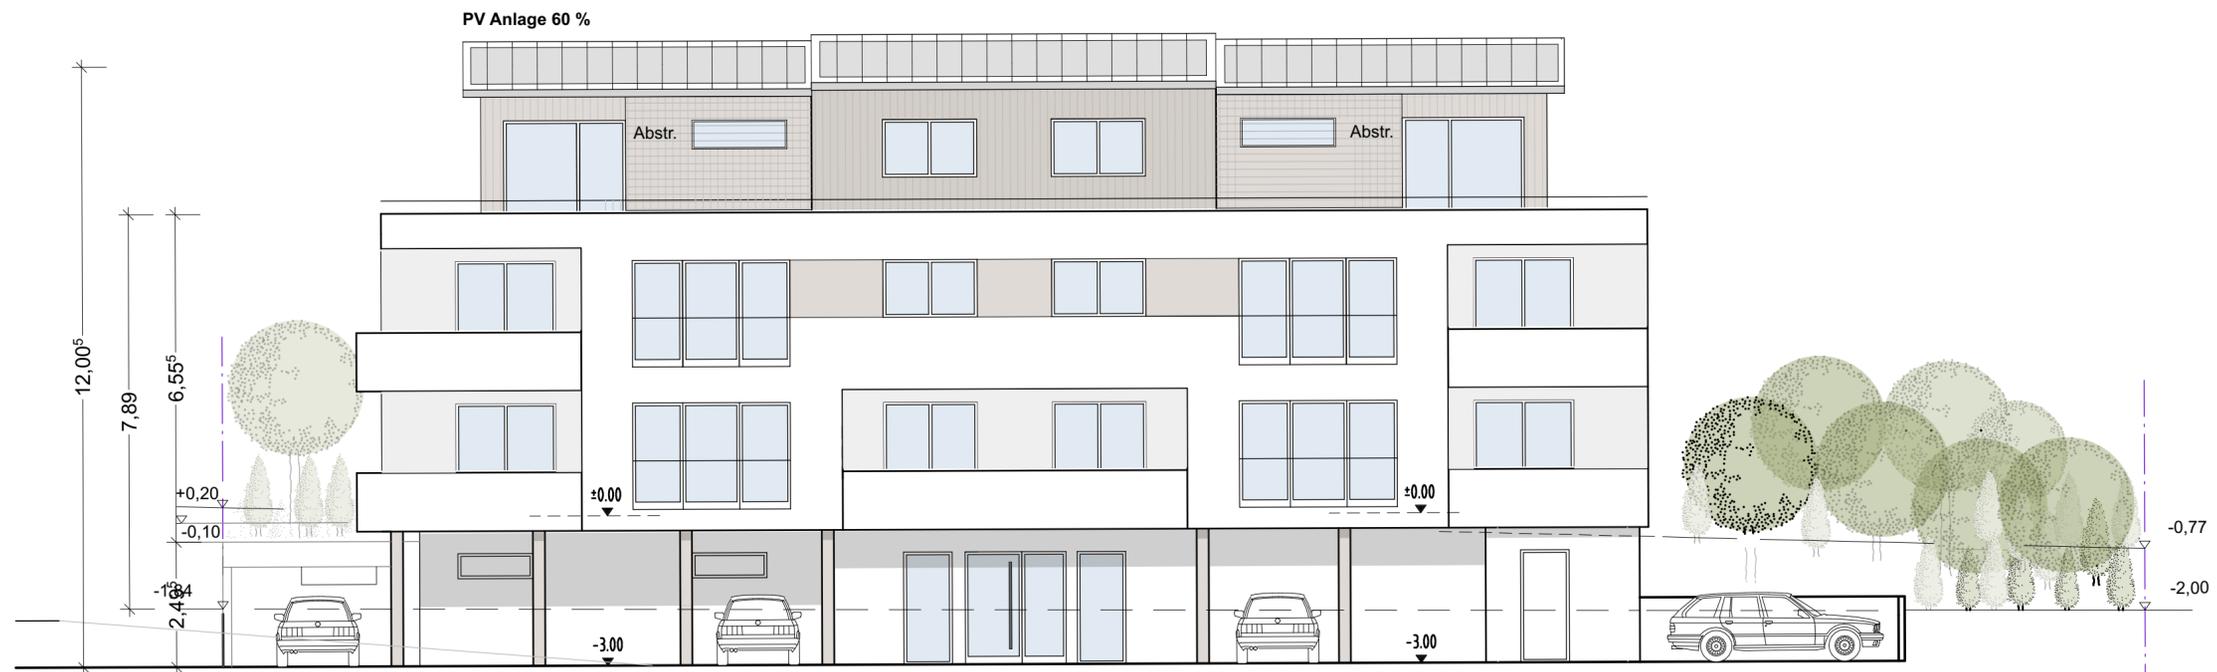

Ansicht von Süden



Ansicht von Norden

**BAUVORHABEN:**  
 04.2022 - Mehrfamilienwohnhaus Malsch  
 Söhler Straße  
 Söhler Straße 12  
 69254 Malsch

**AUFTRAGGEBER:**  
 BHG Santra u. Holger Mückenhausen  
 Mückenhausen  
 Wiesenstraße 23  
 69254 Malsch  
 Tel: 07253-924890  
 Fax: -  
 E-Mail: info@bauunternehmen-bender.de

**ARCHITEKT:**  
 architekturbüro krieger  
 11435  
 Wengertenstraße 27  
 74921 Helmstadt  
 Tel: 015122355414  
 Fax: -  
 E-Mail: info@krieger-architektur.de  
 Web: www.krieger-architektur.de

**BA.06**


**Ansichten Nord - Süd**

4. Ansichten Nord - Süd			
Maßstab	Blattgröße	Datum	Planersteller
1:100		28.02.2024	walter krieger
Dateiname: 24-01-27-§13a-Mückenhausen-final.pln			
Pfad: /Users/walterkrieger/Library/Mobile Documents/com~apple~CloudDocs/2024/bvh-Mückenhausen/projektordner/pln/24-01-27-§13a-Mückenhausen-final.pln			

First Reblandhalle


Traufe Reblandhalle

PV Anlage 60 %

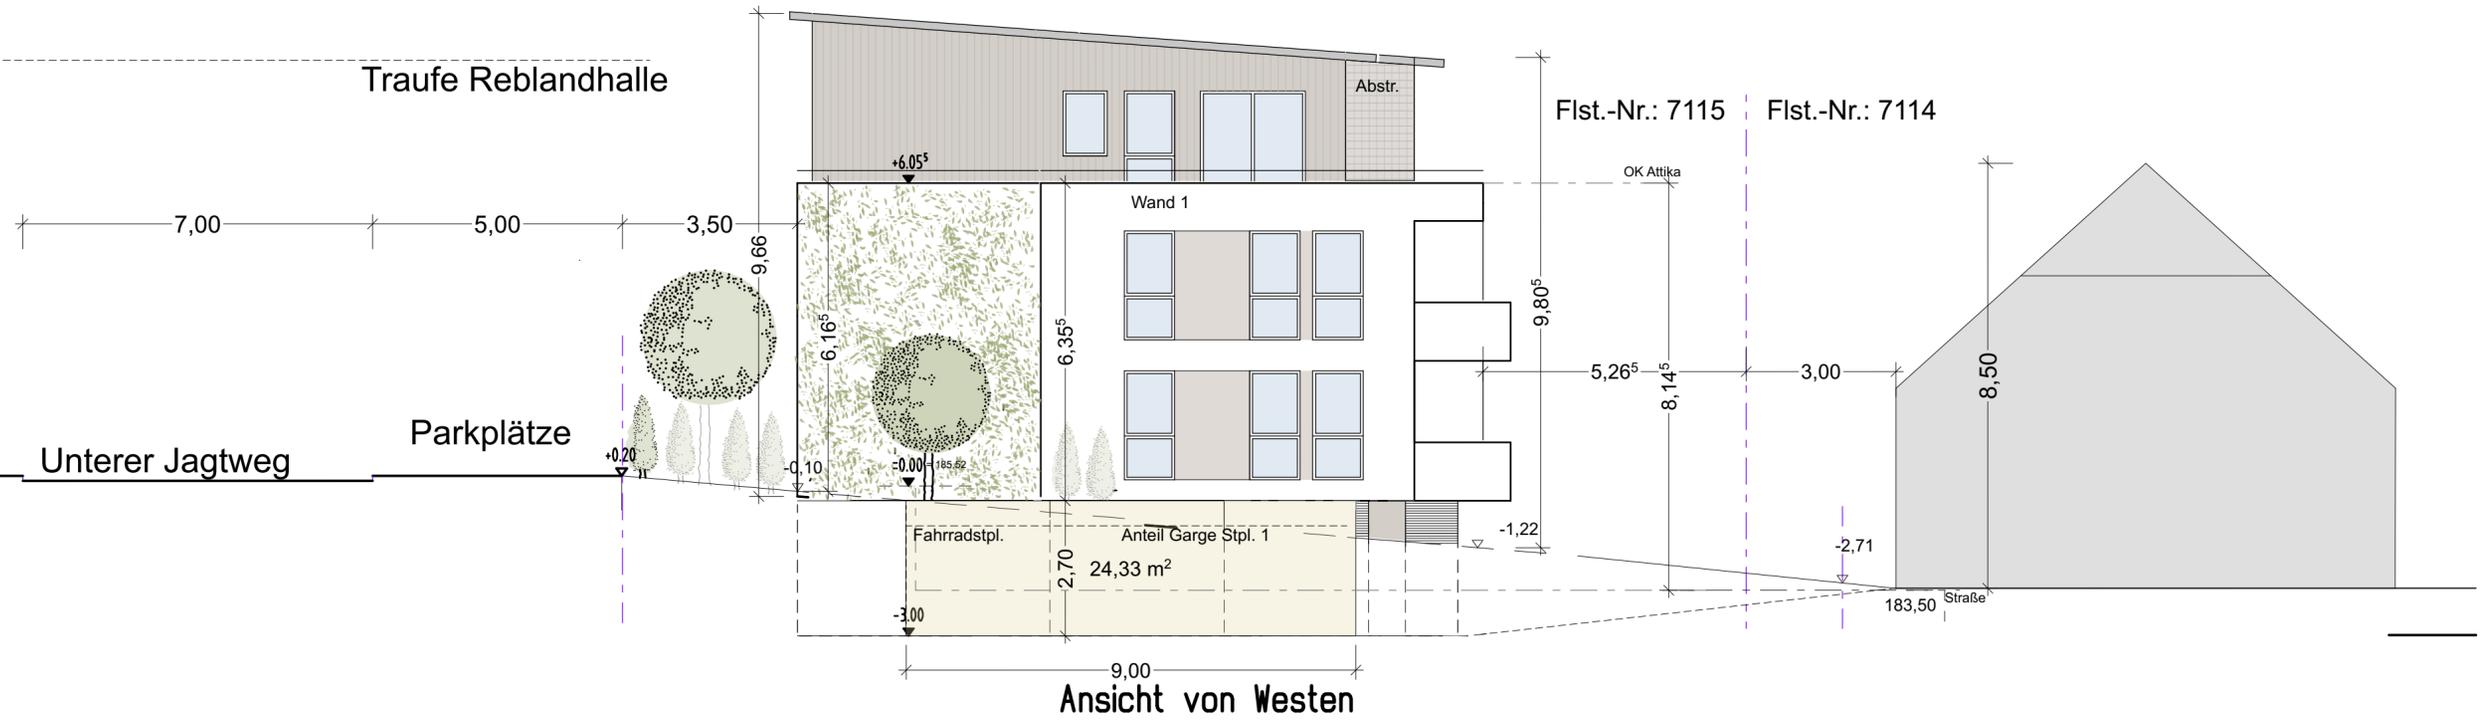

Ansicht von Westen

PV Anlage 60 %

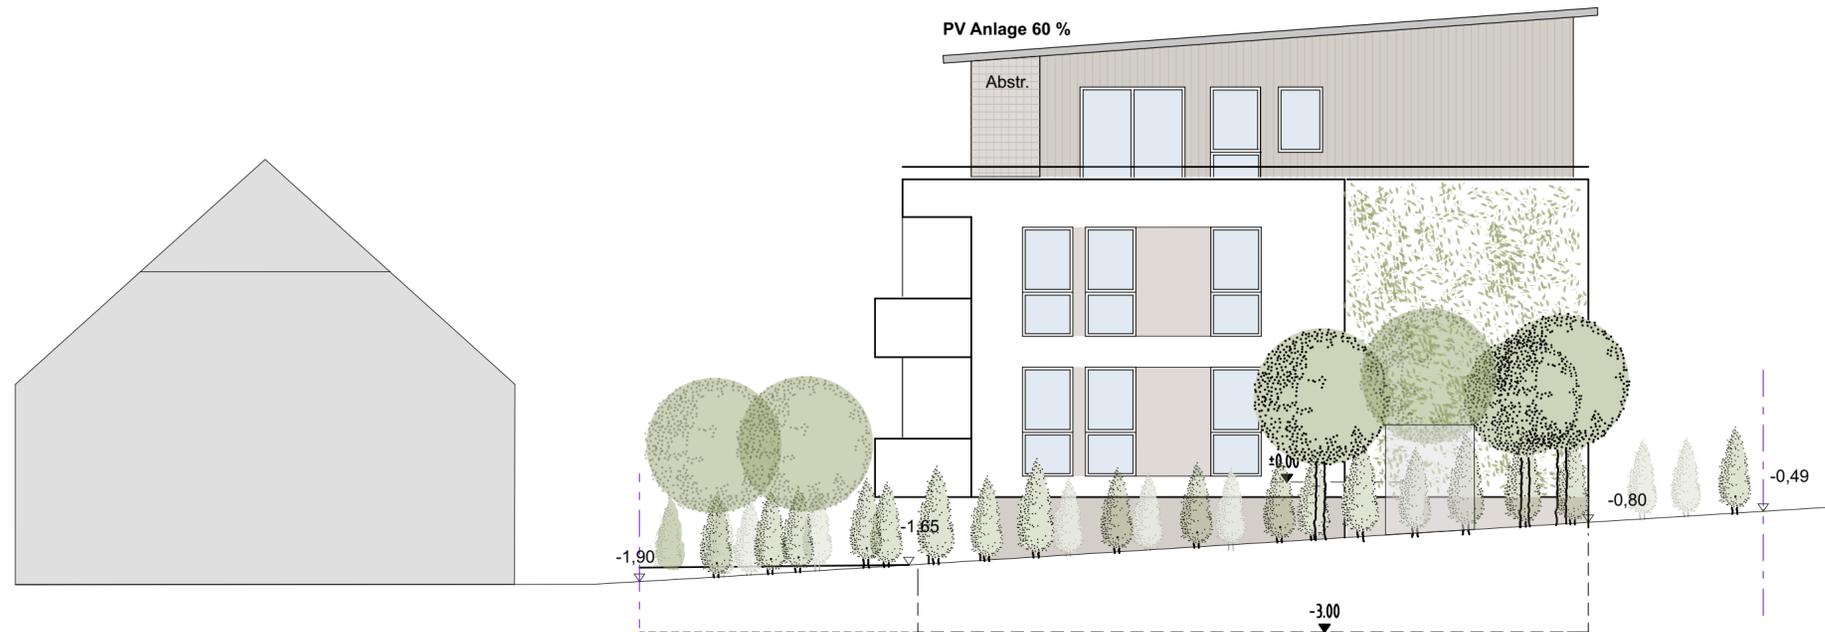

Ansicht von Osten

**BAUVORHABEN:**  
 04.2022 - Mehrfamilienwohnhaus Malsch  
 Söhler Straße  
 Söhler Straße 12  
 69254 Malsch

**AUFTRAGGEBER:**  
 BHG Santra u. Holger Mückenhausen  
 Mückenhausen  
 Wiesenstraße 23  
 69254 Malsch  
 Tel: 07253-924890  
 Fax: -  
 E-Mail: info@bauunternehmen-bender.de

**ARCHITEKT:**  
 architekturbüro krieger  
 11435  
 Wengertenstraße 27  
 74921 Helmstadt  
 Tel: 015122355414  
 Fax: -  
 E-Mail: info@krieger-architektur.de  
 Web: www.krieger-architektur.de

**BA.07**

**Ansichten Ost - West**

4. Ansichten Nord - Süd

Maßstab	Blattgröße	Datum	Planersteller
1:100		28.02.2024	walter krieger

Dateiname: 24-01-27-§13a-Mückenhausen-final.pln

Pfad: /Users/walterkrieger/Library/Mobile Documents/com~apple~CloudDocs/2024/bvh-Mückenhausen/projektordner/pln/24-01-27-§13a-Mückenhausen-final.pln