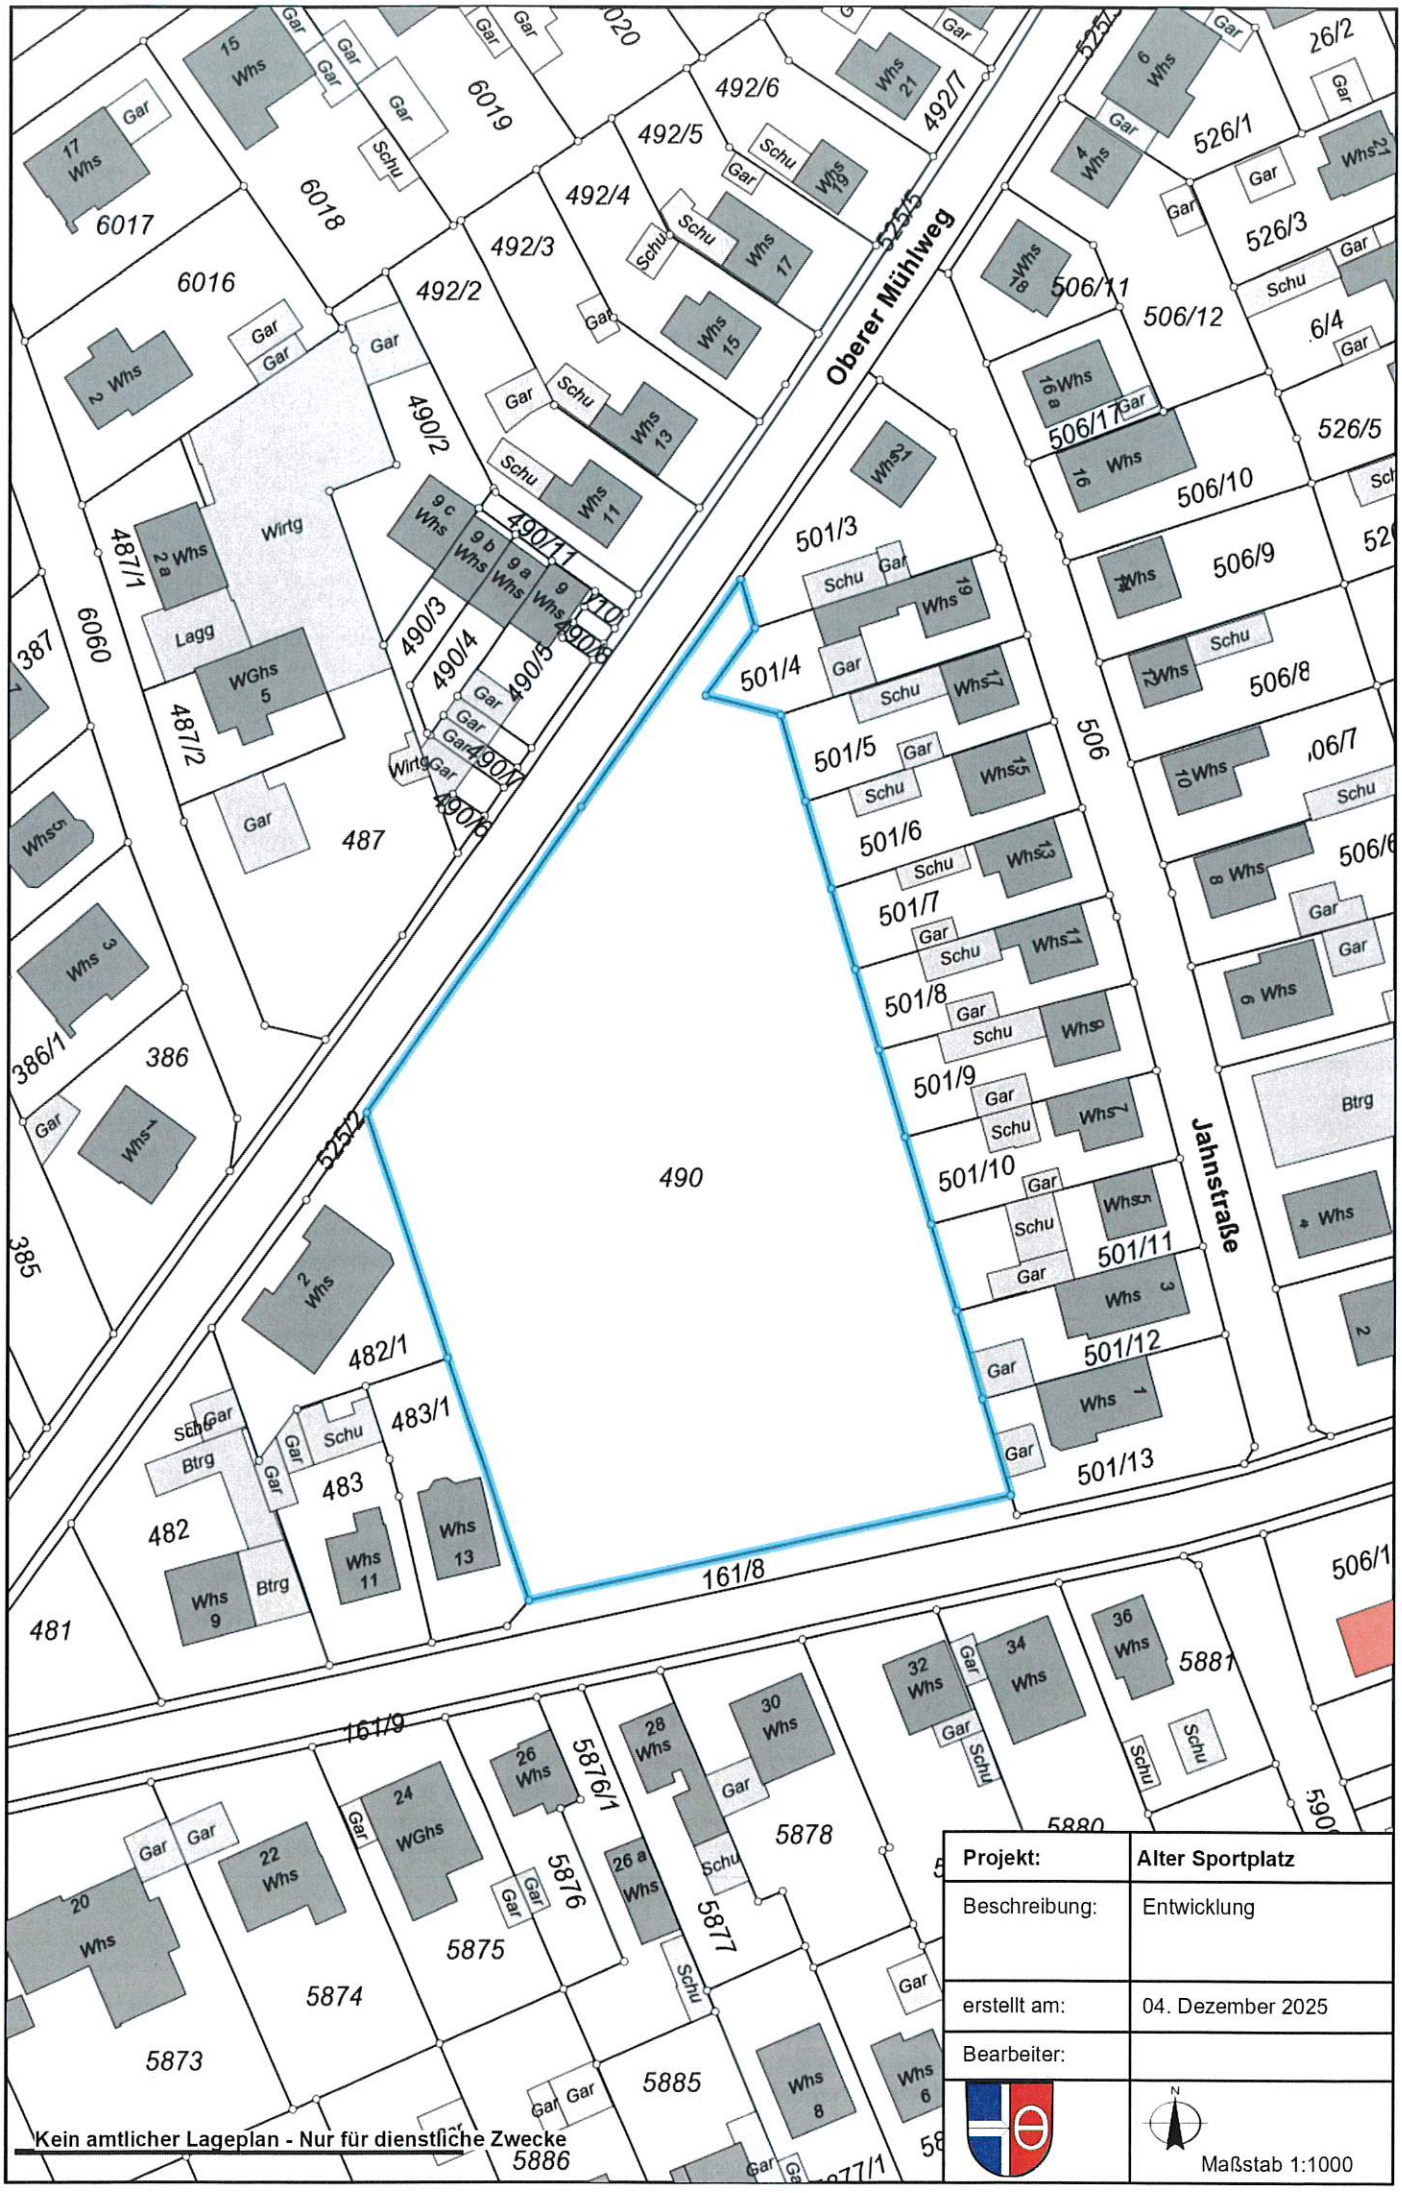

Projekt:	Alter Sportplatz
Beschreibung:	Entwicklung
erstellt am:	04. Dezember 2025
Bearbeiter:	

Maßstab 1:1000