


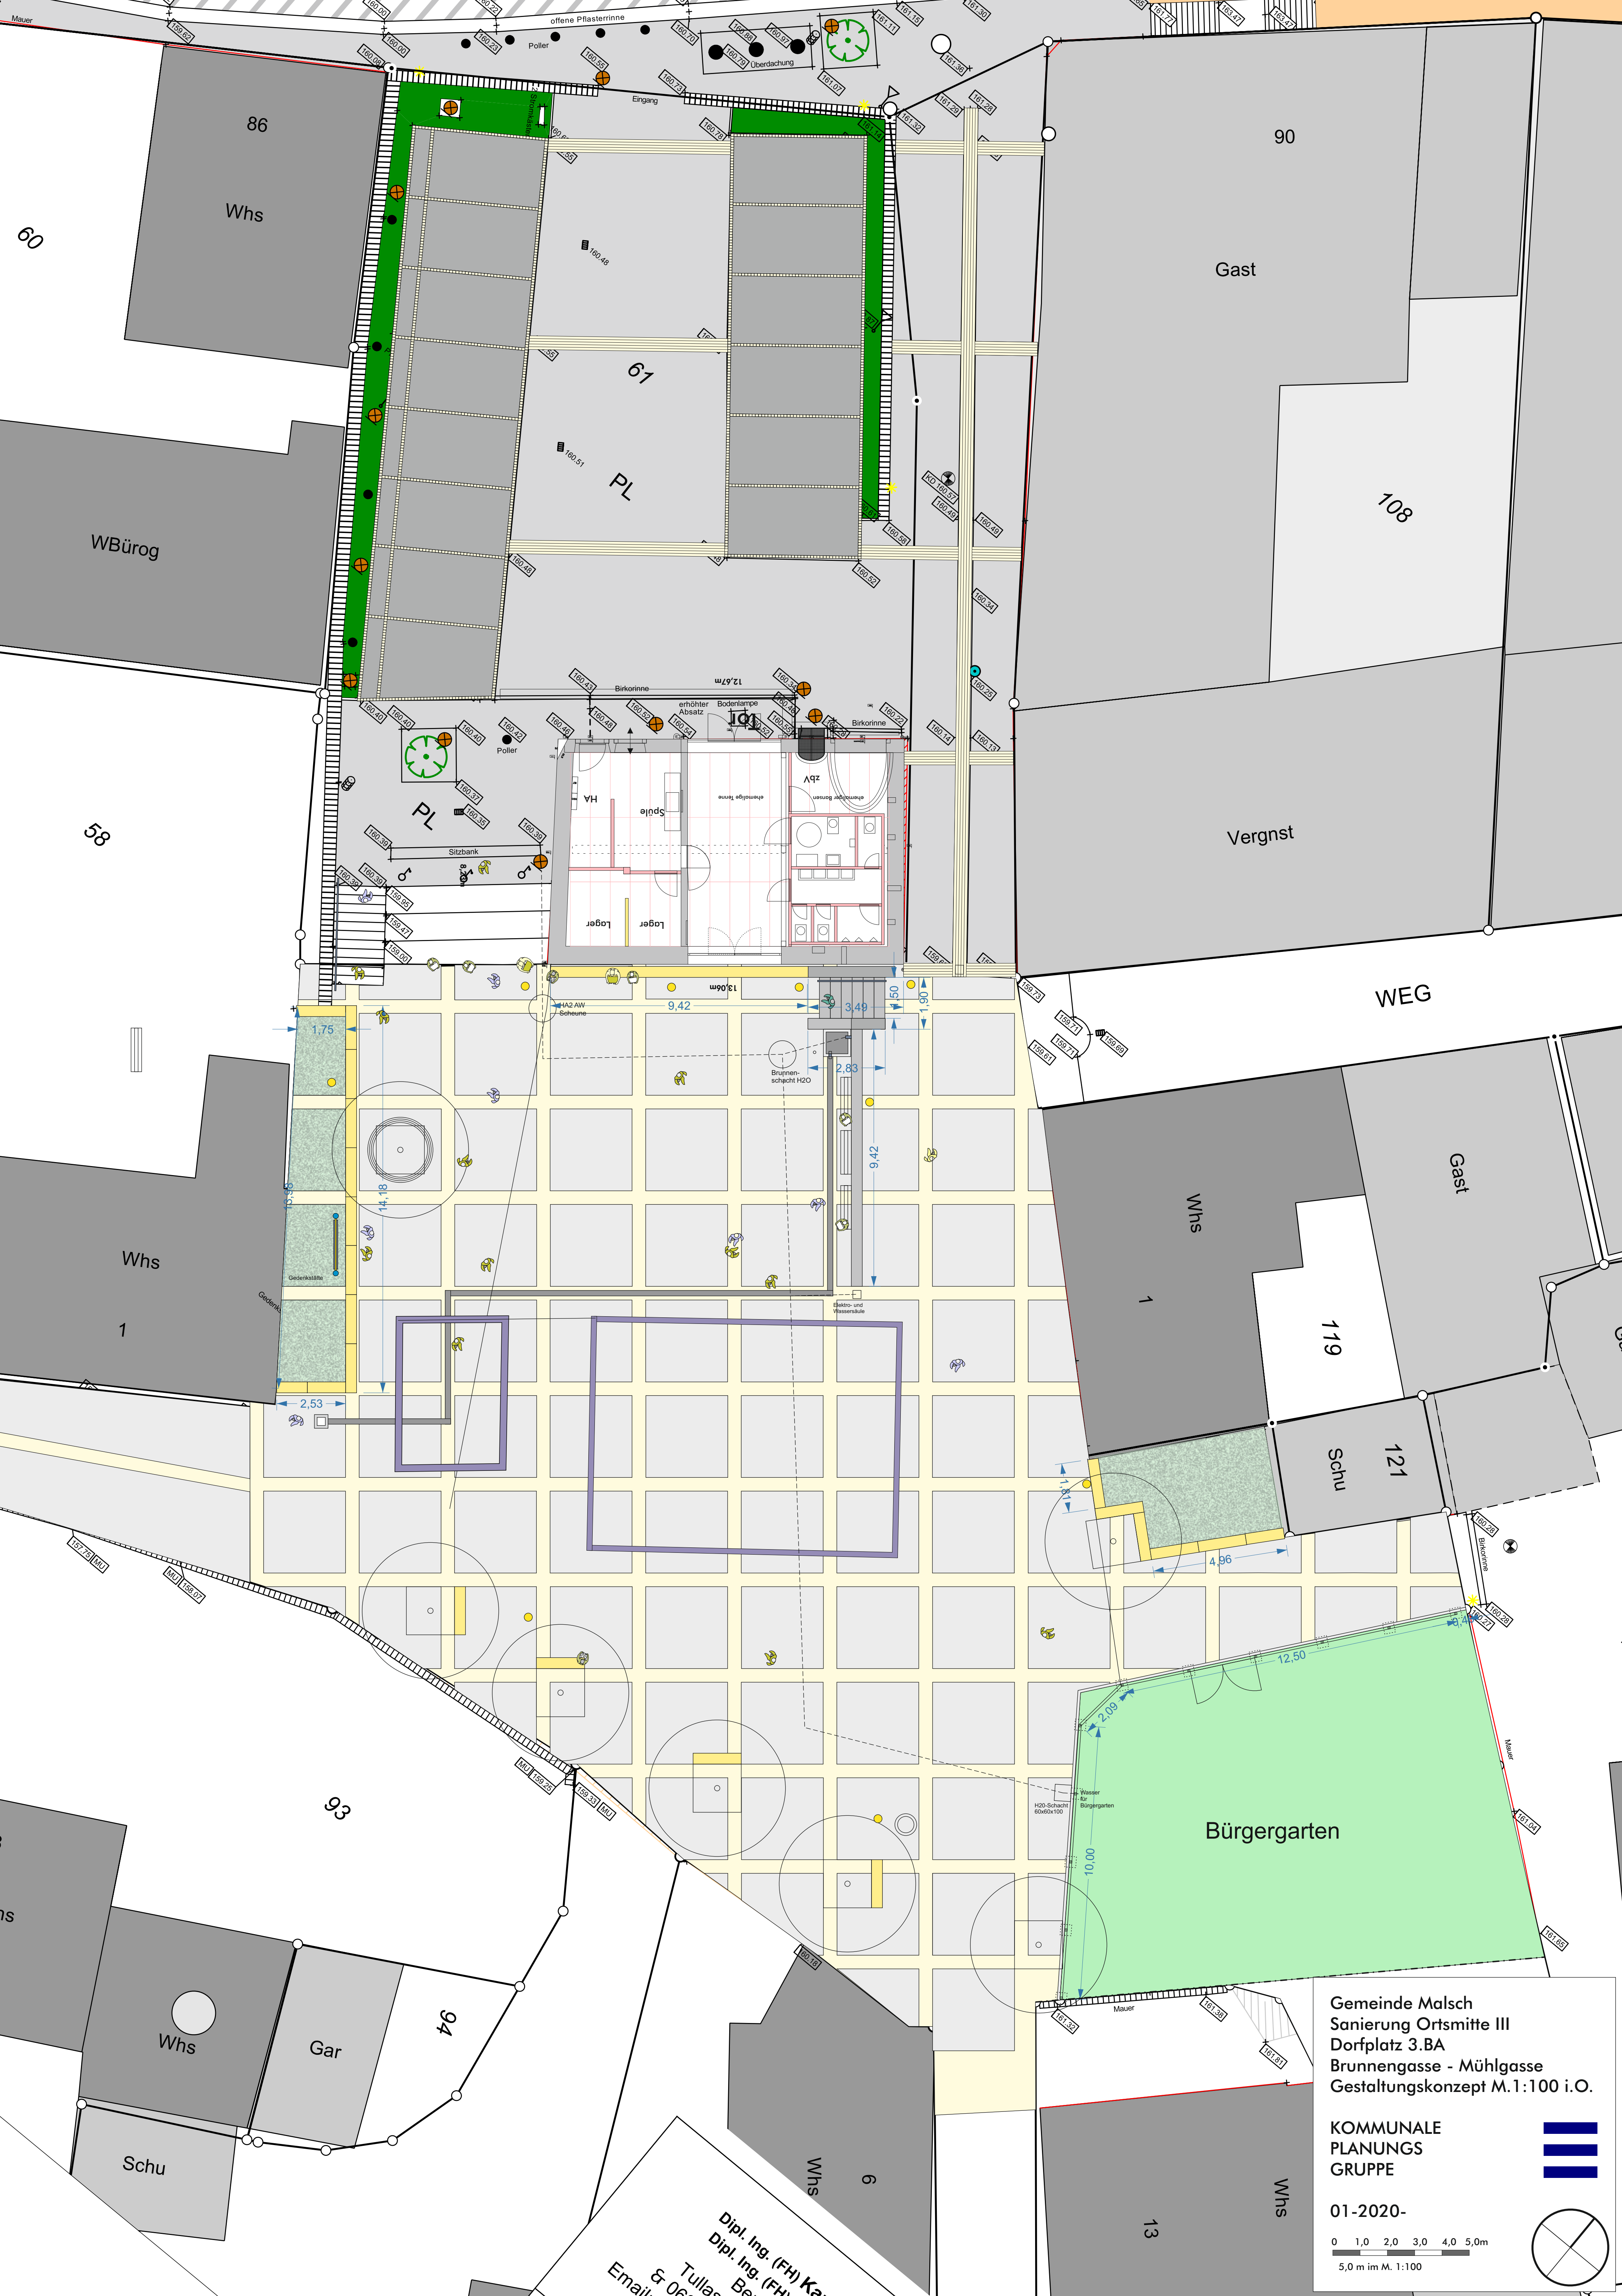

Gemeinde Malsch
Sanierung Ortsmitte III
Dorfplatz 3.BA
Brunnergasse - Mühlgasse
Gestaltungskonzept M.1:100 i.O.

KOMMUNALE
PLANUNGS
GRUPPE

01-2020-

0 1,0 2,0 3,0 4,0 5,0m
5,0 m im M. 1:100

Dipl. Ing. (FH) Kai
Dipl. Ing. (FH) Kai
Tullas, Be
Email: & 06