


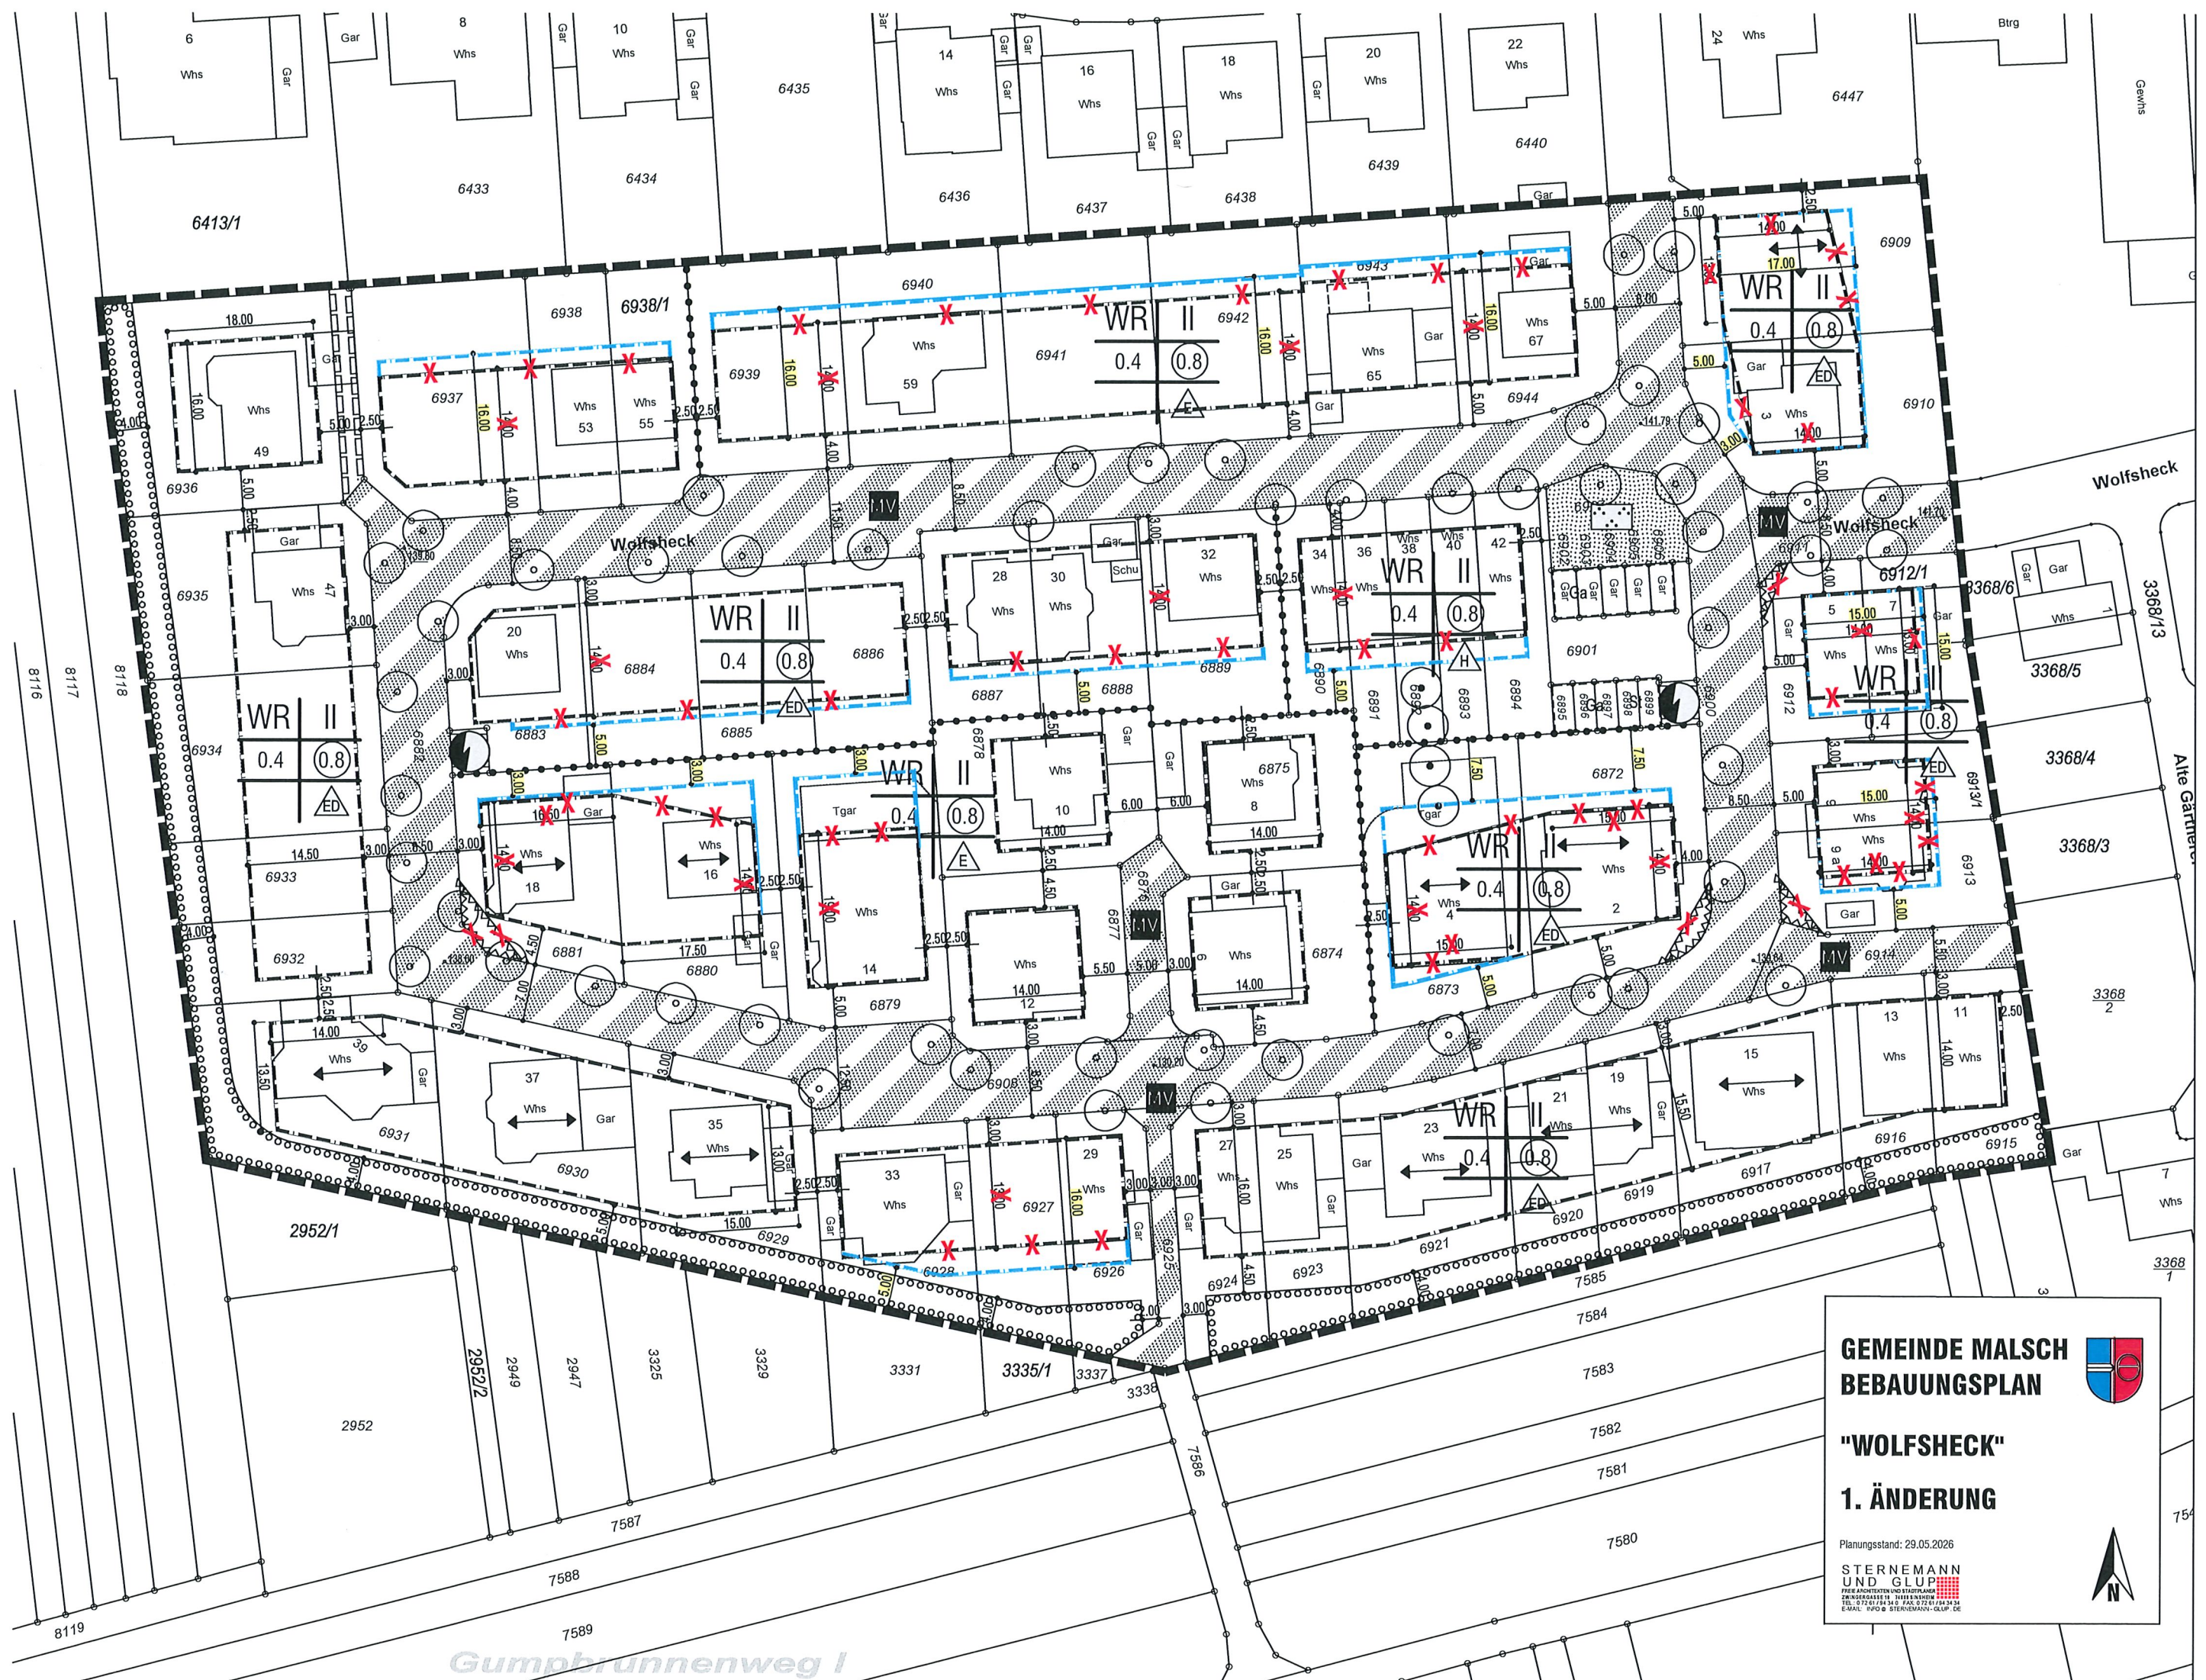

GEMEINDE MALSCH
BEBAUUNGSPLAN

"WOLFSHECK"

1. ÄNDERUNG

Planungsstand: 29.05.2026

STEREMANN
UND GLUPP
FREIARCHITECTUR-UND-PLANUNG
ZUNFTSTRASSE 15, 7581 MALSCH
TEL. 07261 981-0 FAX 07261 981-24
EMAIL: INFO@STEREMANN-GLUPP.DE

