


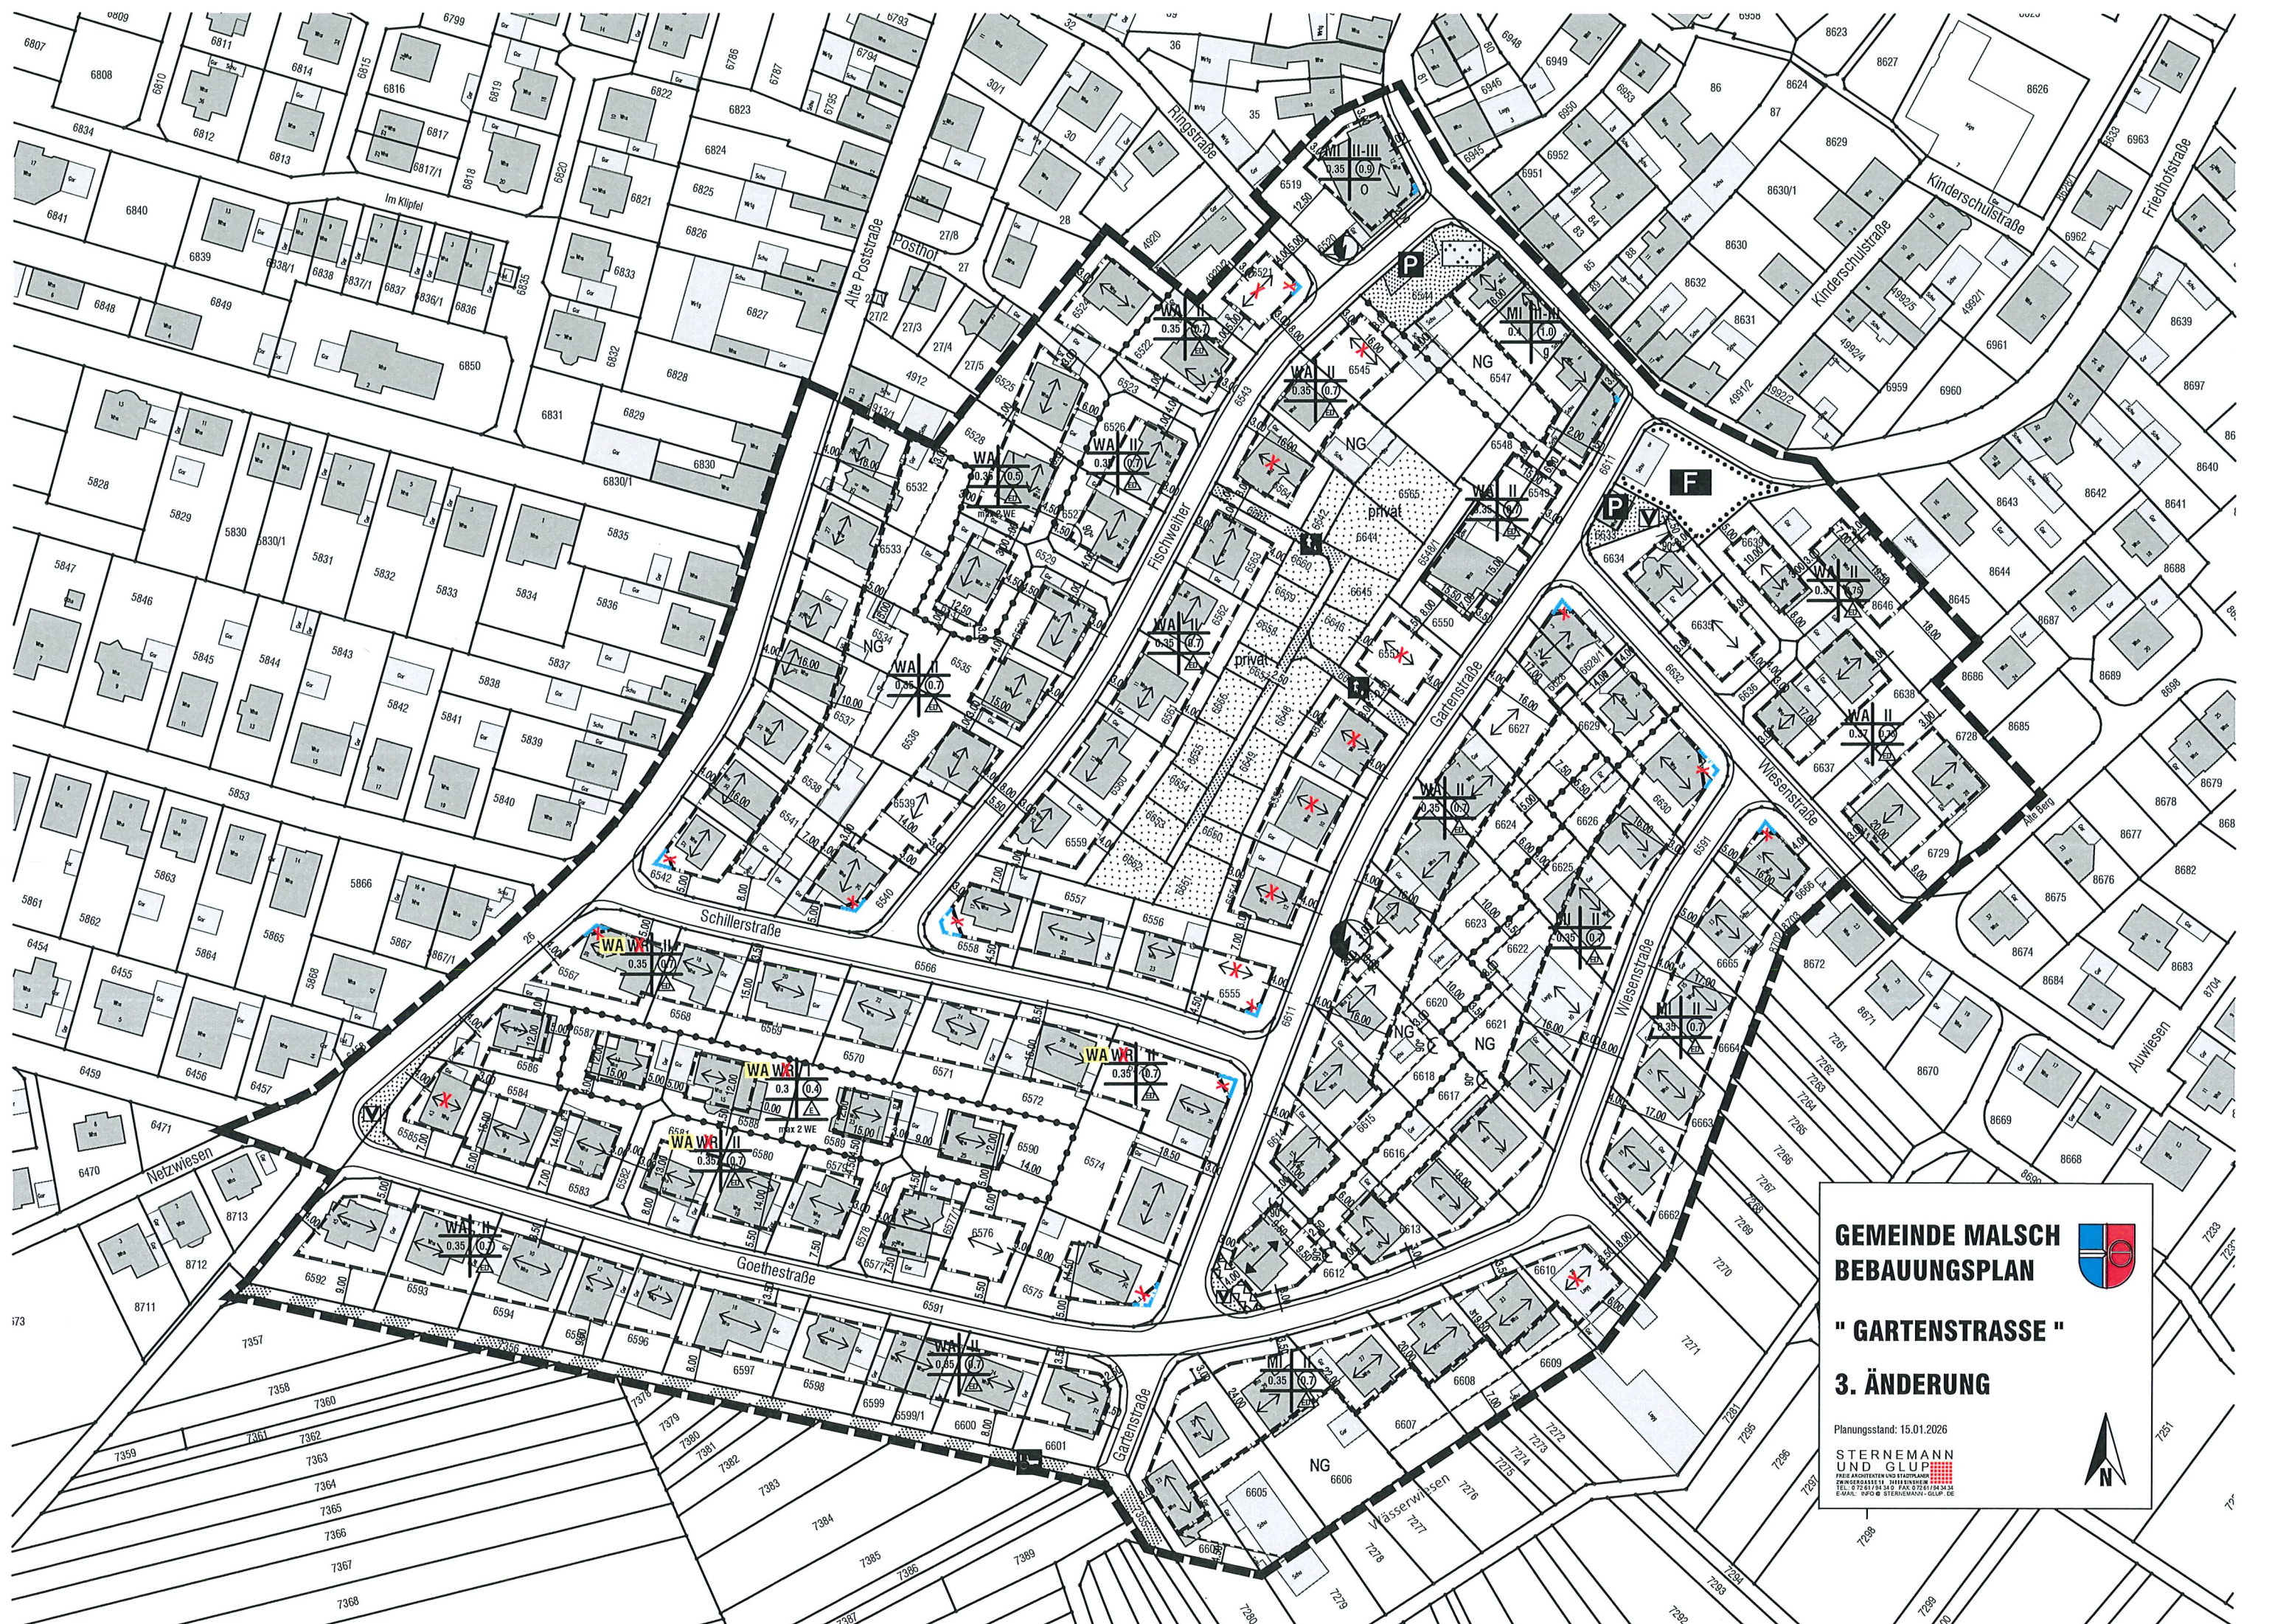

GEMEINDE MALSCH
BEBAUUNGSPLAN

" GARTENSTRASSE "
3. ÄNDERUNG

Planungsstand: 15.01.2026

**STEREMANN
UND GLUP**
