


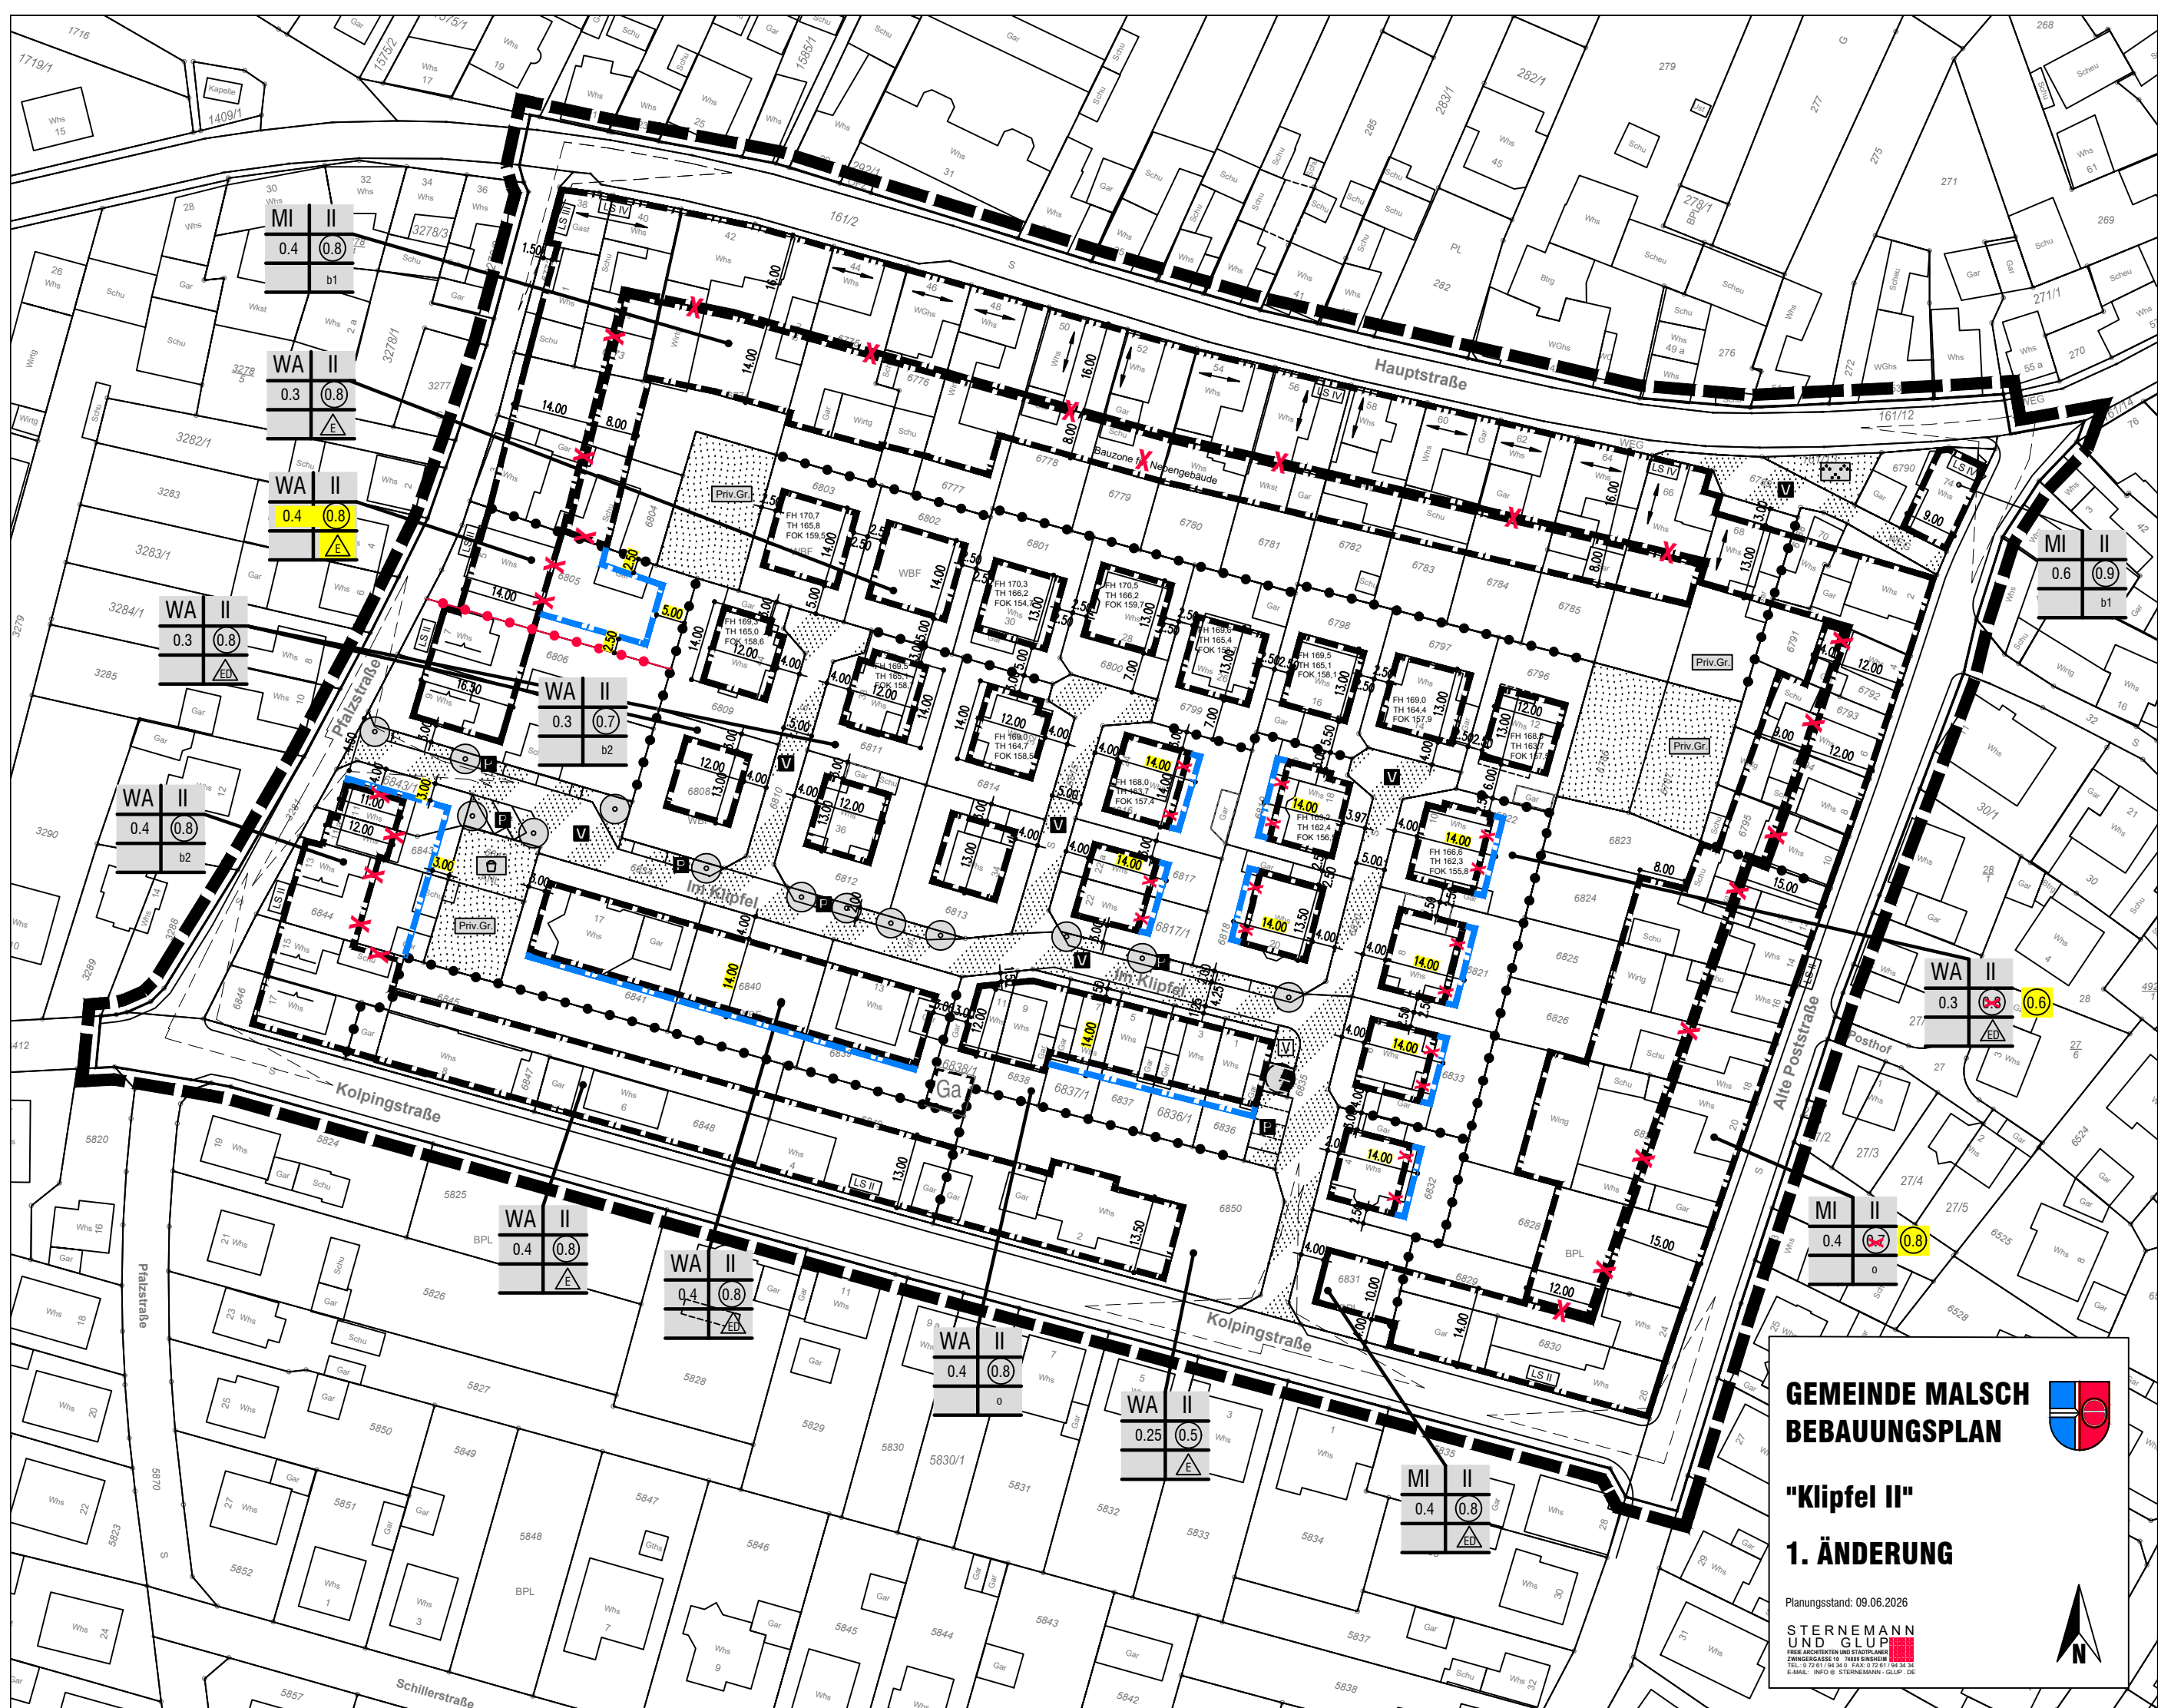

GEMEINDE MALSCH
BEBAUUNGSPLAN



"Klipfel II"
1. ÄNDERUNG

Planungsstand: 09.06.2026

**STERNE-MANN
UND GLUPP**
FREIE ARCHITECTEN UND STADTPLÄNER

